

Renowacja istn. kan.san.z wykładziny scisle pasowanej PVC-U fi 300mm

Renowacja istn. kan.san.z wykładziny scisle pasowanej PVC-U fi 300mm

województwo łódzkie
miasto Bełchatów ; obręb nr 10
numer statystyczny obrębu 100101_1-09
ulica Henryka Sienkiewicza
i os. Żołnierzy POW

MAPA SYTUACYJNO-WYSOKOŚCIOWA 1:500


- z geodezyjną inwentaryzacją urządzeń podziemnych
1. Układ współrzędnych "1965"
 2. Poziom odniesienia Kronstadt
 3. Mapę wykonano na podstawie sekcji nr 132.213.2031 (124), 132.213.2033 (141)
- Mapa służy do celów projektowych 132.213.2511 (157)
- Mapa aktualna jest na dzień 2009.02.02

Mapę uzgodniono w ZUDP
Granice działek są zgodne z ewidencją gruntów
Wykonawca:
PRZEDSIĘBIORSTWO
Usługowe i Produkcyjne - Handlowe
"GEO.MAP" spółka z o.o.
97-400 Bełchatów ul. Młoczańskiego 37C/Wykonawca mapy nie odpowiada za błąd na mapie
tel./fax 632-79-25 ; tel. 635-60-57 urządzeń podziemnych nie zgłoszonych do inwentaryzacji

mgr inż. Jan Zaziabł zakres opracowania :
Nr upr. zawodowych 906
Data :
Podpis :

LEGENDA: PROJ. PRZEBUDOWA I RENOWACJA ISTN. KANALIZACJI SANITARNEJ METODĄ BEZWYKOPOWĄ

KOPIA MAPY SYTUACYJNO-WYSOKOŚCIOWEJ
z geodezyjną inwentaryzacją urządzeń podziemnych
Skala 1 : 500
Mapa zaewidencjonowana w PODGiK w Bełchatowie
pod nr 1621.2033-60/09. w dniu 11.03.2009r.

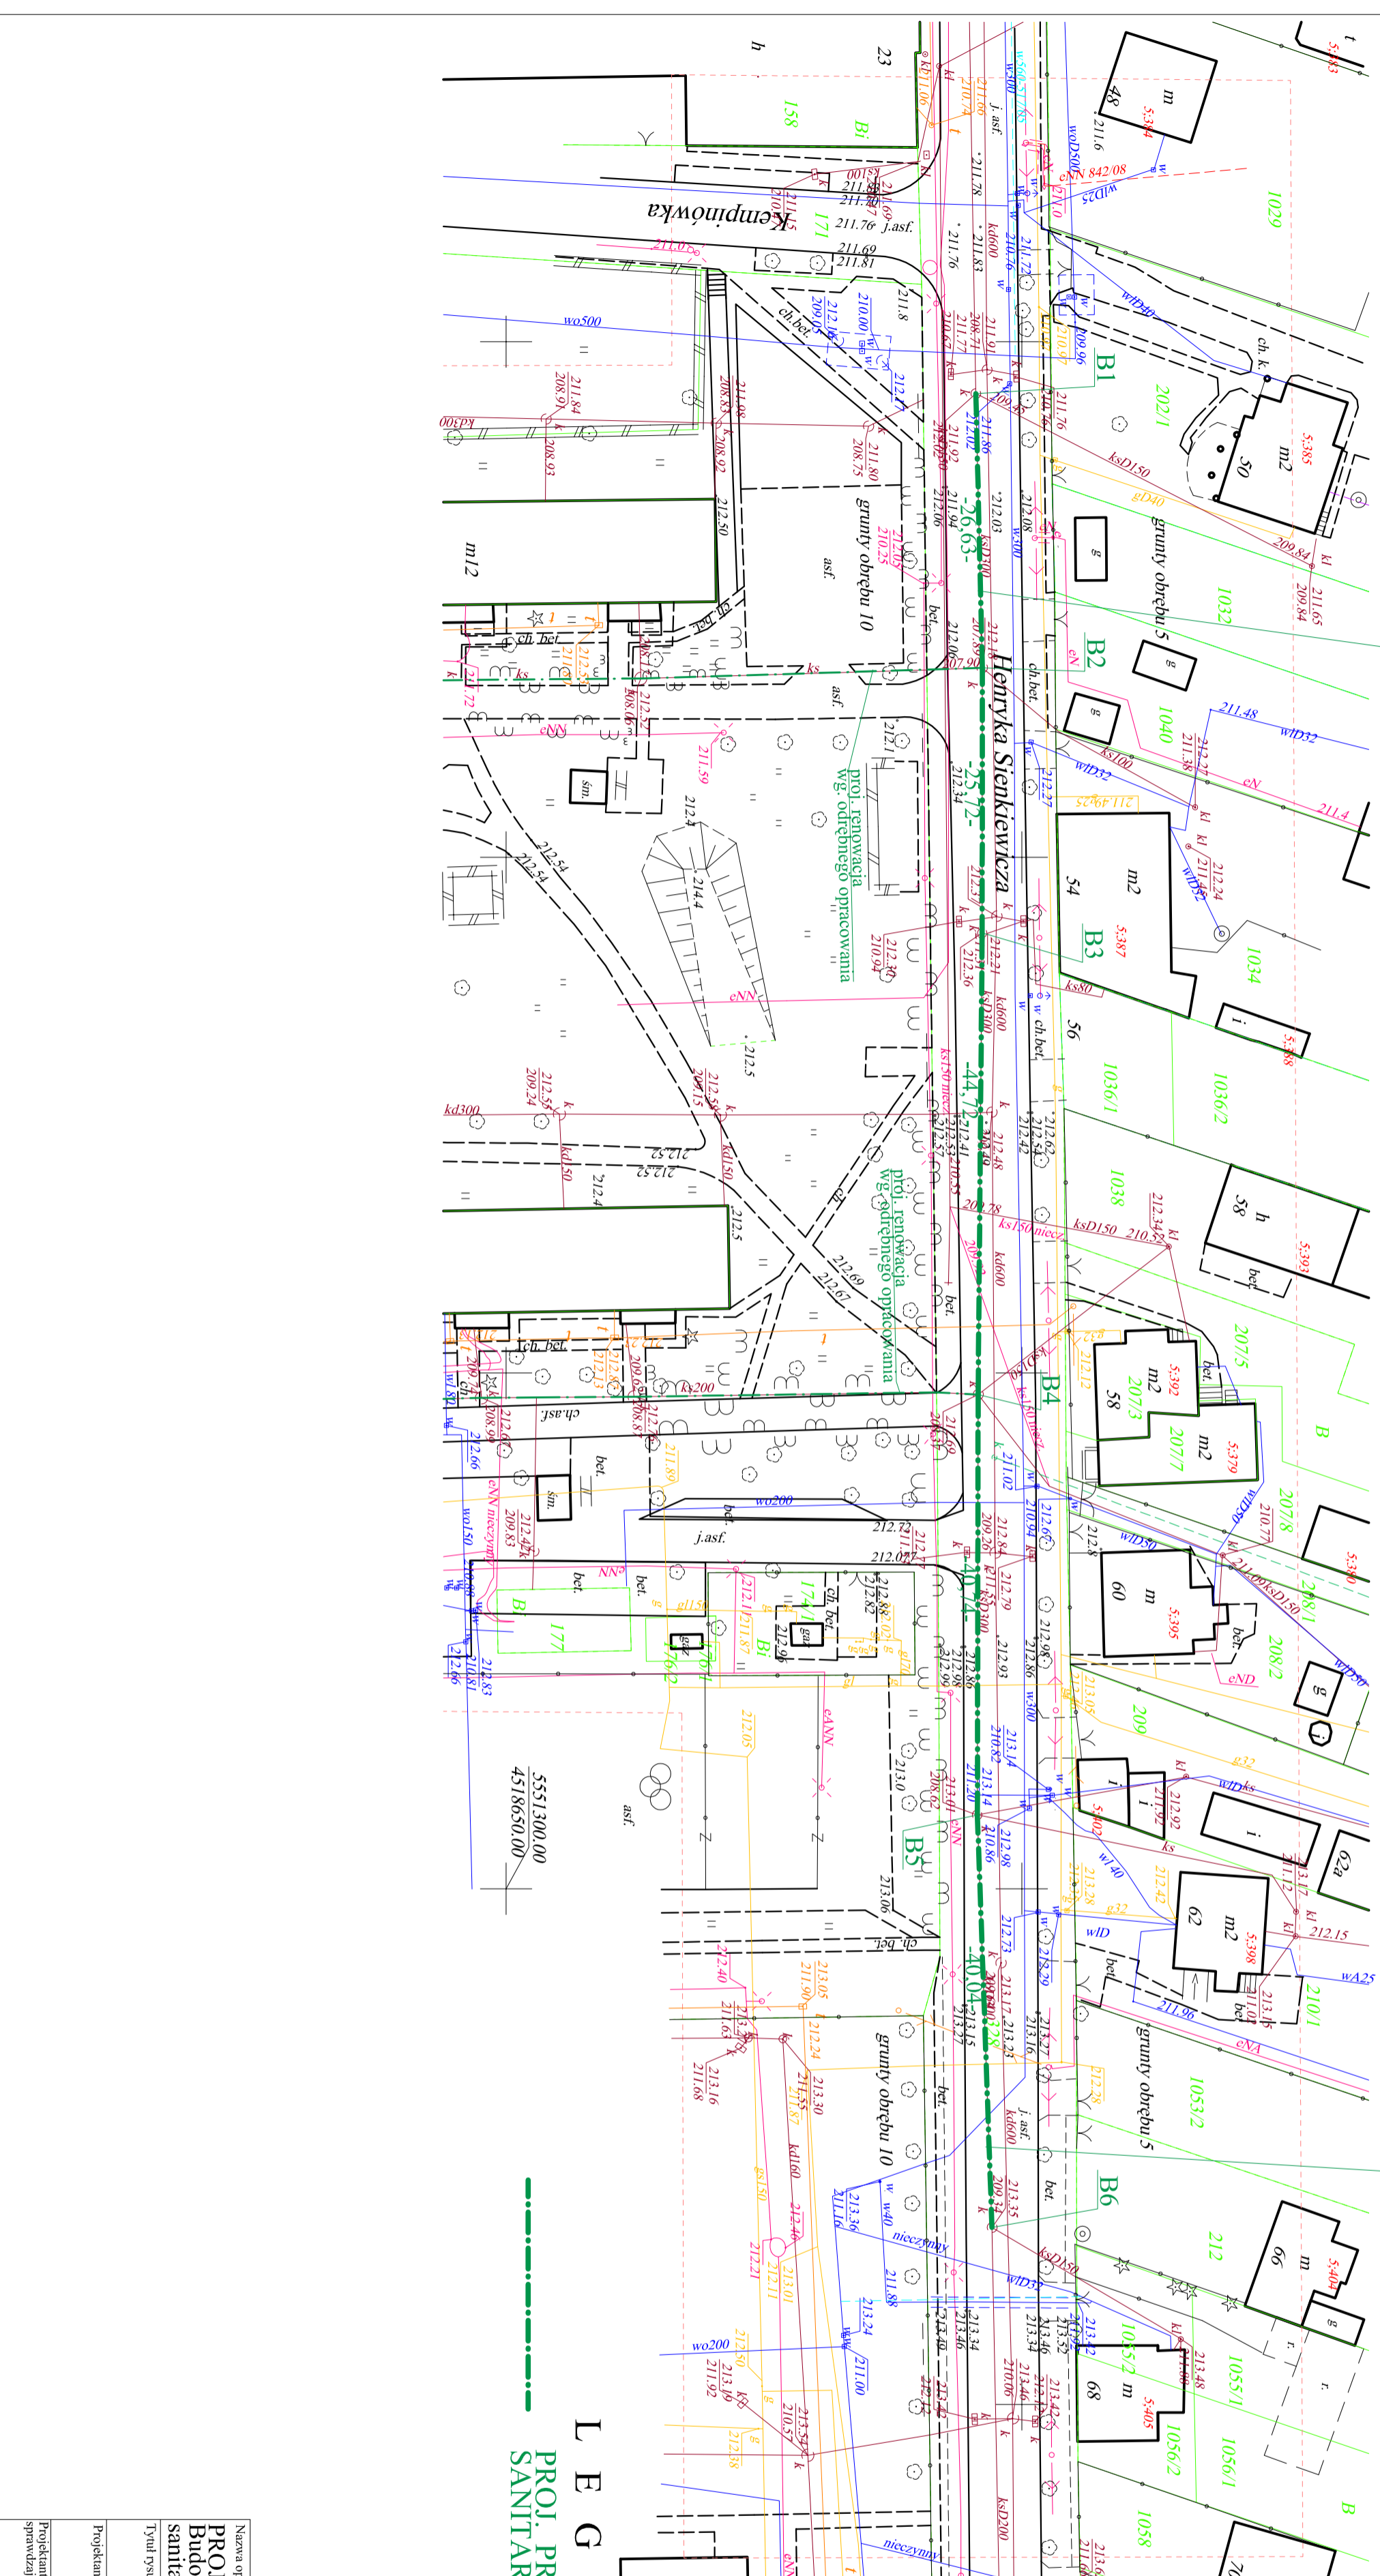

Nazwa opracowania i adres obiektu budowlanego:

PROJEKT BUDOWLANO - WYKONAWCZY
Budowa, rozbudowa, przebudowa i remont sieci kanalizacji
sanitarnej w ul. Sienkiewicza w Bełchatowie

Projekt zagospodarowania terenu

Tytuł rysunku :		Skala:	
Projektant :	mgr inż. Jolanta Janiczek -Abrakiewicz	Nr upr. : GP.IV.73 42(59)93	Podpis: Data: 03.2009r.
Projektant sprawdzający:	mgr inż. Ewa Maczowska-Laczyńska	Nr upr. : 58/73.LW	Podpis: Data: 03.2009r.