

wjewództwo kielecki
powiat bełchatowski
miasto Bełchatów : obręb nr 17
numer satelityczny obrębu 100101_1-17
ulica Przemysłowa

MAPA SYTUACYJNO-WYSOKOŚCIOWA 1:500

Z geodezyjną inwentaryzacją urządzeń podziemnych
z geodezyjną inwentaryzacją urządzeń podziemnych
1. Układ współrzędnych "1965"
2. Pozycja odniesienia Kronstadt
3. Mapa wykonana na podstawie sekcji nr 132.231.1011(289), 132.231.1013(296),
132.231.1031(303)

Mapa służy do celów projektowych
Mapa aktualna jest na dzień 2008.01.29
Mape uzgodniono w ZUDP

Granice działek są zgodne z ewidencją gruntów
Wykonawca: Zakres opracowania


P R Z E D S T A W I A
Usługowe i Produkcyjno - Handlowe
"GEMAP" spółka z o.o.
97-400 Bełchatów ul. Młodzieżakiego 37C
tel./fax 632-79-25, tel. 635-60-37

mgr inż. Jan Zaziąbł
Nr upr. zawodowych 906
Data :
Podpis :

KOPIA MAPY SYTUACYJNO-WYSOKOŚCIOWEJ
z geodezyjną inwentaryzacją urządzeń podziemnych
Skala 1 : 500
Mapa zaewidencjonowana w PODGIK w Bełchatowie
pod nr 1685.1013-8/09. w dniu 18.02.2009r.

L E G E N D A :

PROJ. PRZEBUDOWA i RENOWACJA ISTN. KANALIZACJI
SANITARNEJ METODĄ BEZWYKOPOWĄ

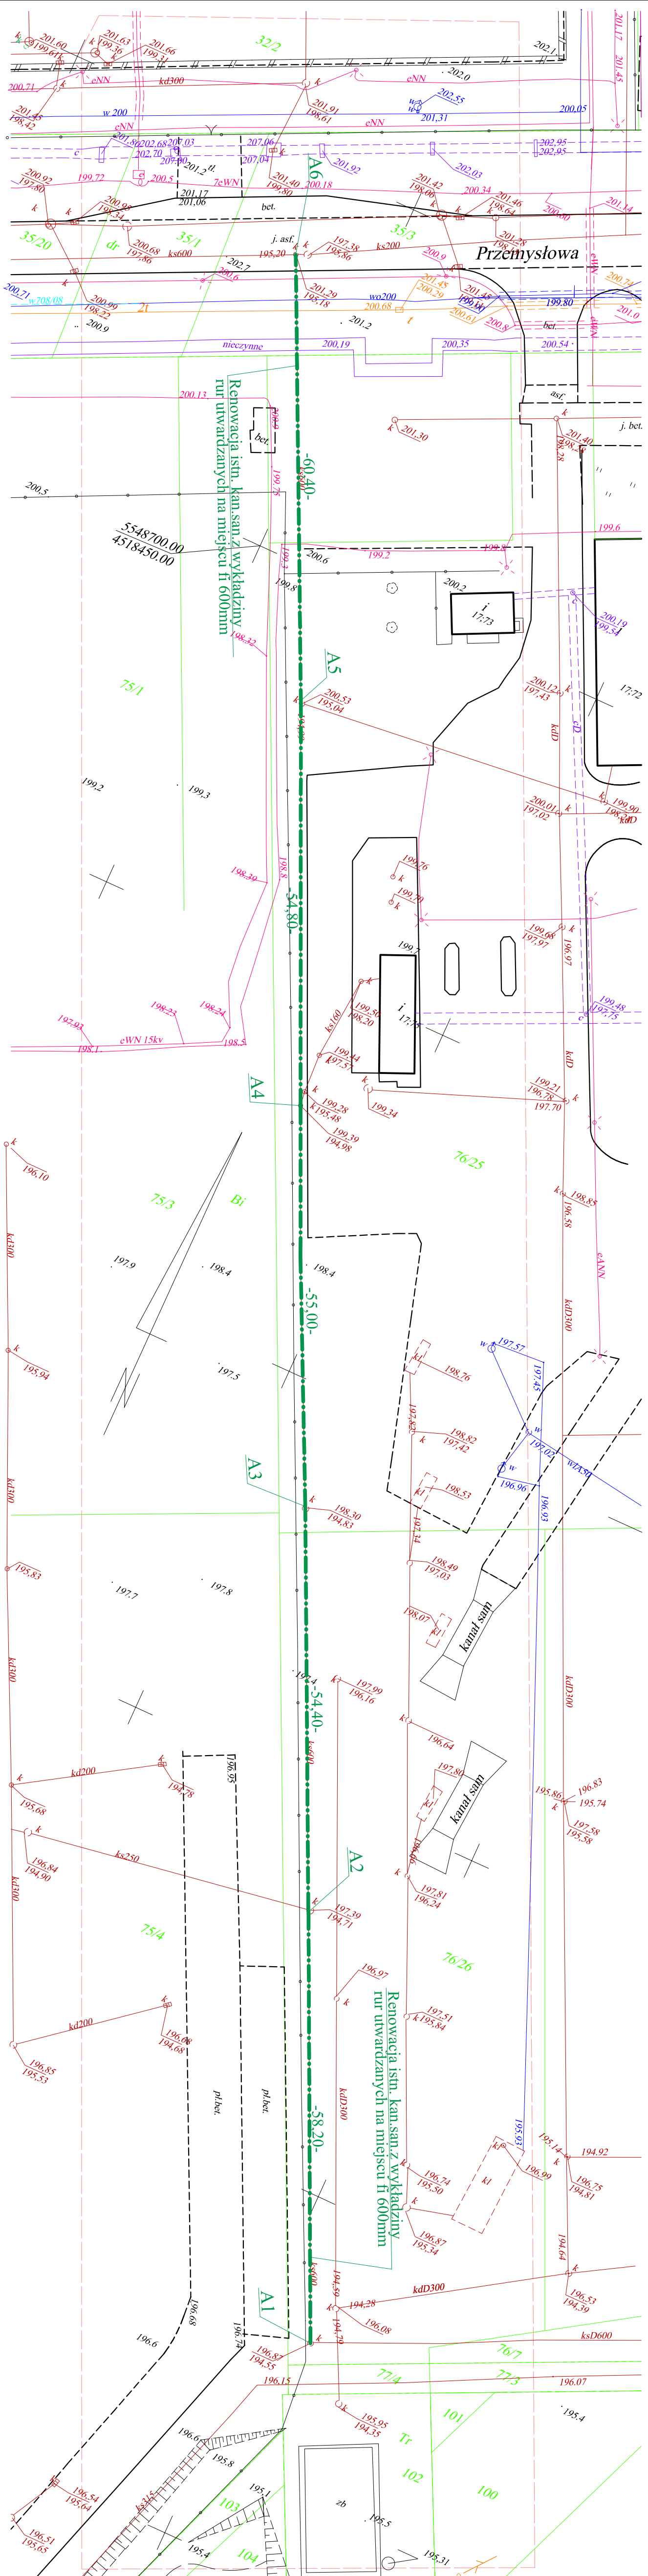

Nazwa opracowania i adres obiektu budowlanego:
PROJEKT BUDOWLANO - WYKONAWCZY
Budowa, przebudowa i remont istn. sieci kanalizacji sanitarnej
w rejonie ulicy Przemysłowej w Bełchatowie

Tytuł rysunku:
Projekt zagospodarowania terenu

Projektant :	mgr inż. Jolanta Janczyk - Abankiewicz	Nr upr. : GP.IV.73	Data: 03.2009r.
Projektant sprawdzający:	mgr inż. Elżbieta Maczewska-Lajczńska	Nr upr. : 58/73 LW	Data: 03.2009r.
Skala:	1 : 500		
Podpis:	1		