

Bełchatów, dnia 17.07.2015 r.

MODYFIKACJA TREŚCI SIWZ

Działając na podstawie art. 38 ust. 4 ustawy pzp Zamawiający dokonał poniższej modyfikacji treści SIWZ:

1. Część I. Instrukcja dla Wykonawców:

- ✓ Punkt 4. Opis przedmiotu zamówienia. W tym punkcie zapis: „Przedmiotem zamówienia jest budowa 32 podłączeń do kanalizacji sanitarnej z rur PVC Ø160 klasy S o ścianach litych o łącznej przewidywanej długości 515,05mb, wraz ze studzienkami i kształtkami oraz z wszystkimi innymi elementami służącymi podłączeniu z instalacją wewnętrzną.”, otrzymuje treść: „Przedmiotem zamówienia jest budowa 32 podłączeń do kanalizacji sanitarnej z rur PVC Ø160 klasy S o ścianach litych o łącznej przewidywanej długości 522,47mb, wraz ze studzienkami i kształtkami oraz z wszystkimi innymi elementami służącymi podłączeniu z instalacją wewnętrzną.”
- ✓ Punkt 4.1 Szczegółowy opis przedmiotu zamówienia. W tabeli pozycja nr 19 ul. Daleka dz. 284/2 obr. 15 przyjmuje wartości w kolumnie pn. „Ilość studzienek”-2, w kolumnie „Długość przyłącza”-19,37.
- ✓ Punkt 4.2. Roboty. W punkcie 2 zapis: „Budowy 32 podłączeń budynków w systemie kanalizacji grawitacyjnej, z rur PVC Ø160 klasy S, o ścianach litych, o łącznej przewidywanej długości 515,05mb.”, otrzymuje brzmienie: „Budowy 32 podłączeń budynków w systemie kanalizacji grawitacyjnej, z rur PVC Ø160 klasy S, o ścianach litych, o łącznej przewidywanej długości 522,47mb.”

2. Część IIIA. Opis przedmiotu zamówienia:


- ✓ Punkt I. Ogólny opis przedmiotu zamówienia. Zapis: „32 podłączeń do kanalizacji sanitarnej z rur PVC Ø160 klasy S o ścianach litych o łącznej przewidywanej długości 515,05mb (...)”, otrzymuje treść: „32 podłączeń do kanalizacji sanitarnej z rur PVC Ø160 klasy S o ścianach litych o łącznej przewidywanej długości 522,47 mb (...)”.
- ✓ Punkt II. Szczegółowy opis przedmiotu zamówienia. Tabela nr 1. Zestawienie planowanych do wykonania podłączeń, pozycja nr 19 ul. Daleka dz. 284/2 obr. 15 przyjmuje wartości w kolumnie pn. „Ilość studzienek”-2, w kolumnie „Długość przyłącza”-522,47.
- ✓ Punkt II. Szczegółowy opis przedmiotu zamówienia. W punkcie 2 zapis: „Budowy 32 podłączeń budynków w systemie kanalizacji grawitacyjnej, z rur PVC Ø160 klasy S o ścianach litych o łącznej przewidywanej długości 515,05mb.”, otrzymuje brzmienie: „Budowy 32 podłączeń budynków w systemie kanalizacji grawitacyjnej, z rur PVC Ø160 klasy S o ścianach litych o łącznej przewidywanej długości 522,47 mb.”

3. Część IIIB. Specyfikacja techniczna wykonania i odbioru robót:

- ✓ I Część opisowa. Punkt 1.3. Przedmiot i zakres robót budowlanych objętych Specyfikacją Techniczną Wykonania i Odbioru Robót. Zapis: „32 podłączeń do kanalizacji sanitarnej z rur PVC Ø160 klasy S o ścianach litych o łącznej przewidywanej długości 515,05mb (...)”, otrzymuje treść: „32 podłączeń do kanalizacji sanitarnej z rur PVC Ø160 klasy S o ścianach litych o łącznej przewidywanej długości 522,47 mb (...)”.
- ✓ I Część opisowa. Punkt 1.5. Szczegółowy opis przedmiotu zamówienia. Tabela nr 1. Zestawienie planowanych do wykonania podłączeń zgodnie z dokumentacją projektową, pozycja nr 19 ul. Daleka dz. 284/2 obr. 15 przyjmuje wartości w kolumnie pn. „Ilość studzienek”-2, w kolumnie „Długość przyłącza”-19,37.
- ✓ I Część opisowa. Punkt 1.6. Roboty. W punkcie 2 zapis: „Budowy 32 podłączeń budynków w systemie kanalizacji grawitacyjnej, z rur PVC Ø160 klasy S o ścianach litych o łącznej przewidywanej długości 515,05mb.”, otrzymuje brzmienie: „Budowy 32 podłączeń budynków w systemie kanalizacji grawitacyjnej, z rur PVC Ø160 klasy S o ścianach litych o łącznej przewidywanej długości 522,47 mb.”

Zatwierdziła:
Wiceprezes Zarządu – Dyrektor Operacyjny
mgr inż. Wiesława Kuc

**PROFIL PODŁUŻNY PRZYŁĄCZA ZA KANALIZACJĄ SANITARNEJ WRAZ Z ZEWNĘTRZNĄ INSTALACJĄ
KANALIZACJI SANITARNEJ DO BUDYNKU MIESZKALNEGO
BELCHATÓW DZ. NR 284/2, 284/1 (DROGA), OBR. 15**

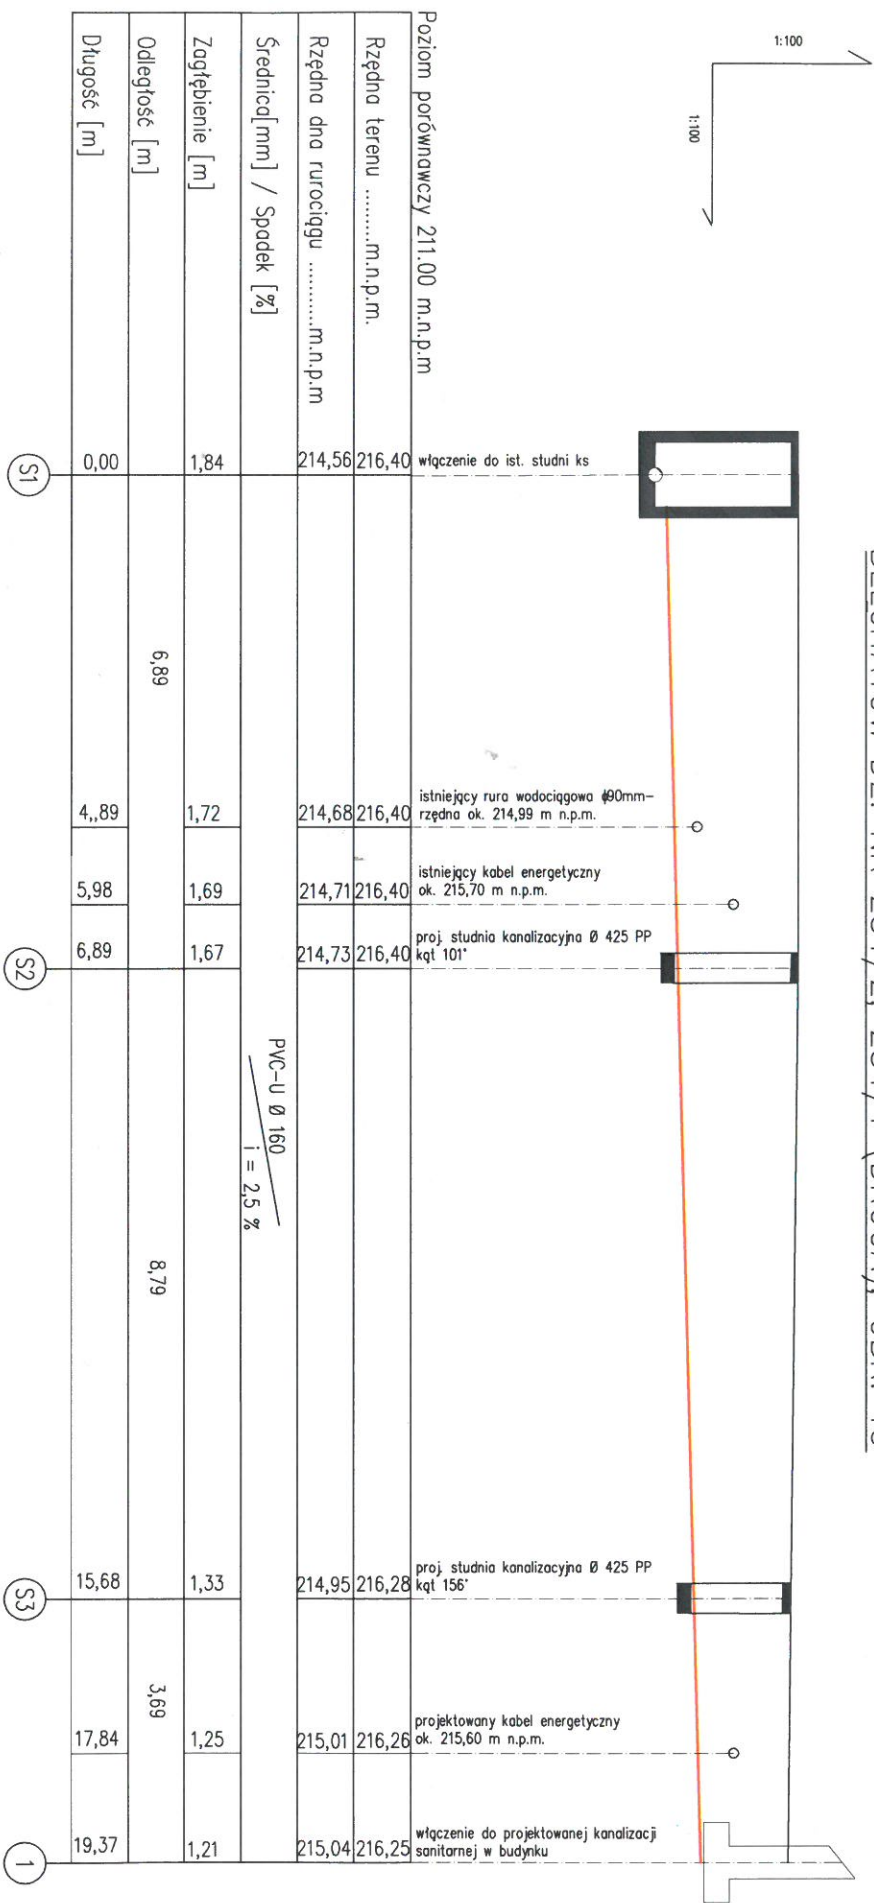

- UWAGI:**
- rzędnę projektowanego przyłącza kanalizacji sanitarnej odczytano z mapy do celów projektowych;
 - przed rozpoczęciem prac budowlanych, tj. przed ułożeniem rurociągu w wykonanym wykopie, należy bezwzględnie porównać rzędnę kanalizacji sanitarnej;
 - rurociąg ułożyć na odpowiednio przygotowanym podłożu – zgodnie z opisem technicznym;
 - w rejonie istniejącej infrastruktury podziemnej wykopy prowadzić ręcznie, z zachowaniem szczególnej ostrożności;
 - należy bezwzględnie wykonać izolację termiczną (np. z keramzytu lub żużlu paleniskowego o gr. 15 cm) w miejscu, gdzie przykrycie kanalizacji sanitarnej jest mniejsze niż 1,2 m.

SKALA 1:100/100		TYTUŁ:		NR RYS. 2	
PRZYŁĄCZE KANALIZACJI SANITARNEJ		PROFIL PODŁUŻNY PRZYŁĄCZA KANALIZACJI SANITARNEJ			
OBIEKT: PRZYŁĄCZE KANALIZACJI SANITARNEJ WRAZ Z ZEWNĘTRZNĄ INSTALACJĄ KANALIZACJI SANITARNEJ DO BUDYNKU MIESZKALNEGO					
ADRES: BUDYNEK MIESZKALNY W BELCHATOWIE UL. DALEKA, DZ. NR 284/2, 284/1 (DROGA), OBR. 15					
OPRACOWAŁ	Nazwisko i Imię	Nr upr.	DATA	PODPIS	
PROJEKTOWAŁ	mgr inż. R. Mucha		07.2015		
ASYSTENT PROJEKTANTA	mgr. inż. R. Mucha		07.2015		