


CZĘŚĆ III
ZADANIE 1.3.3

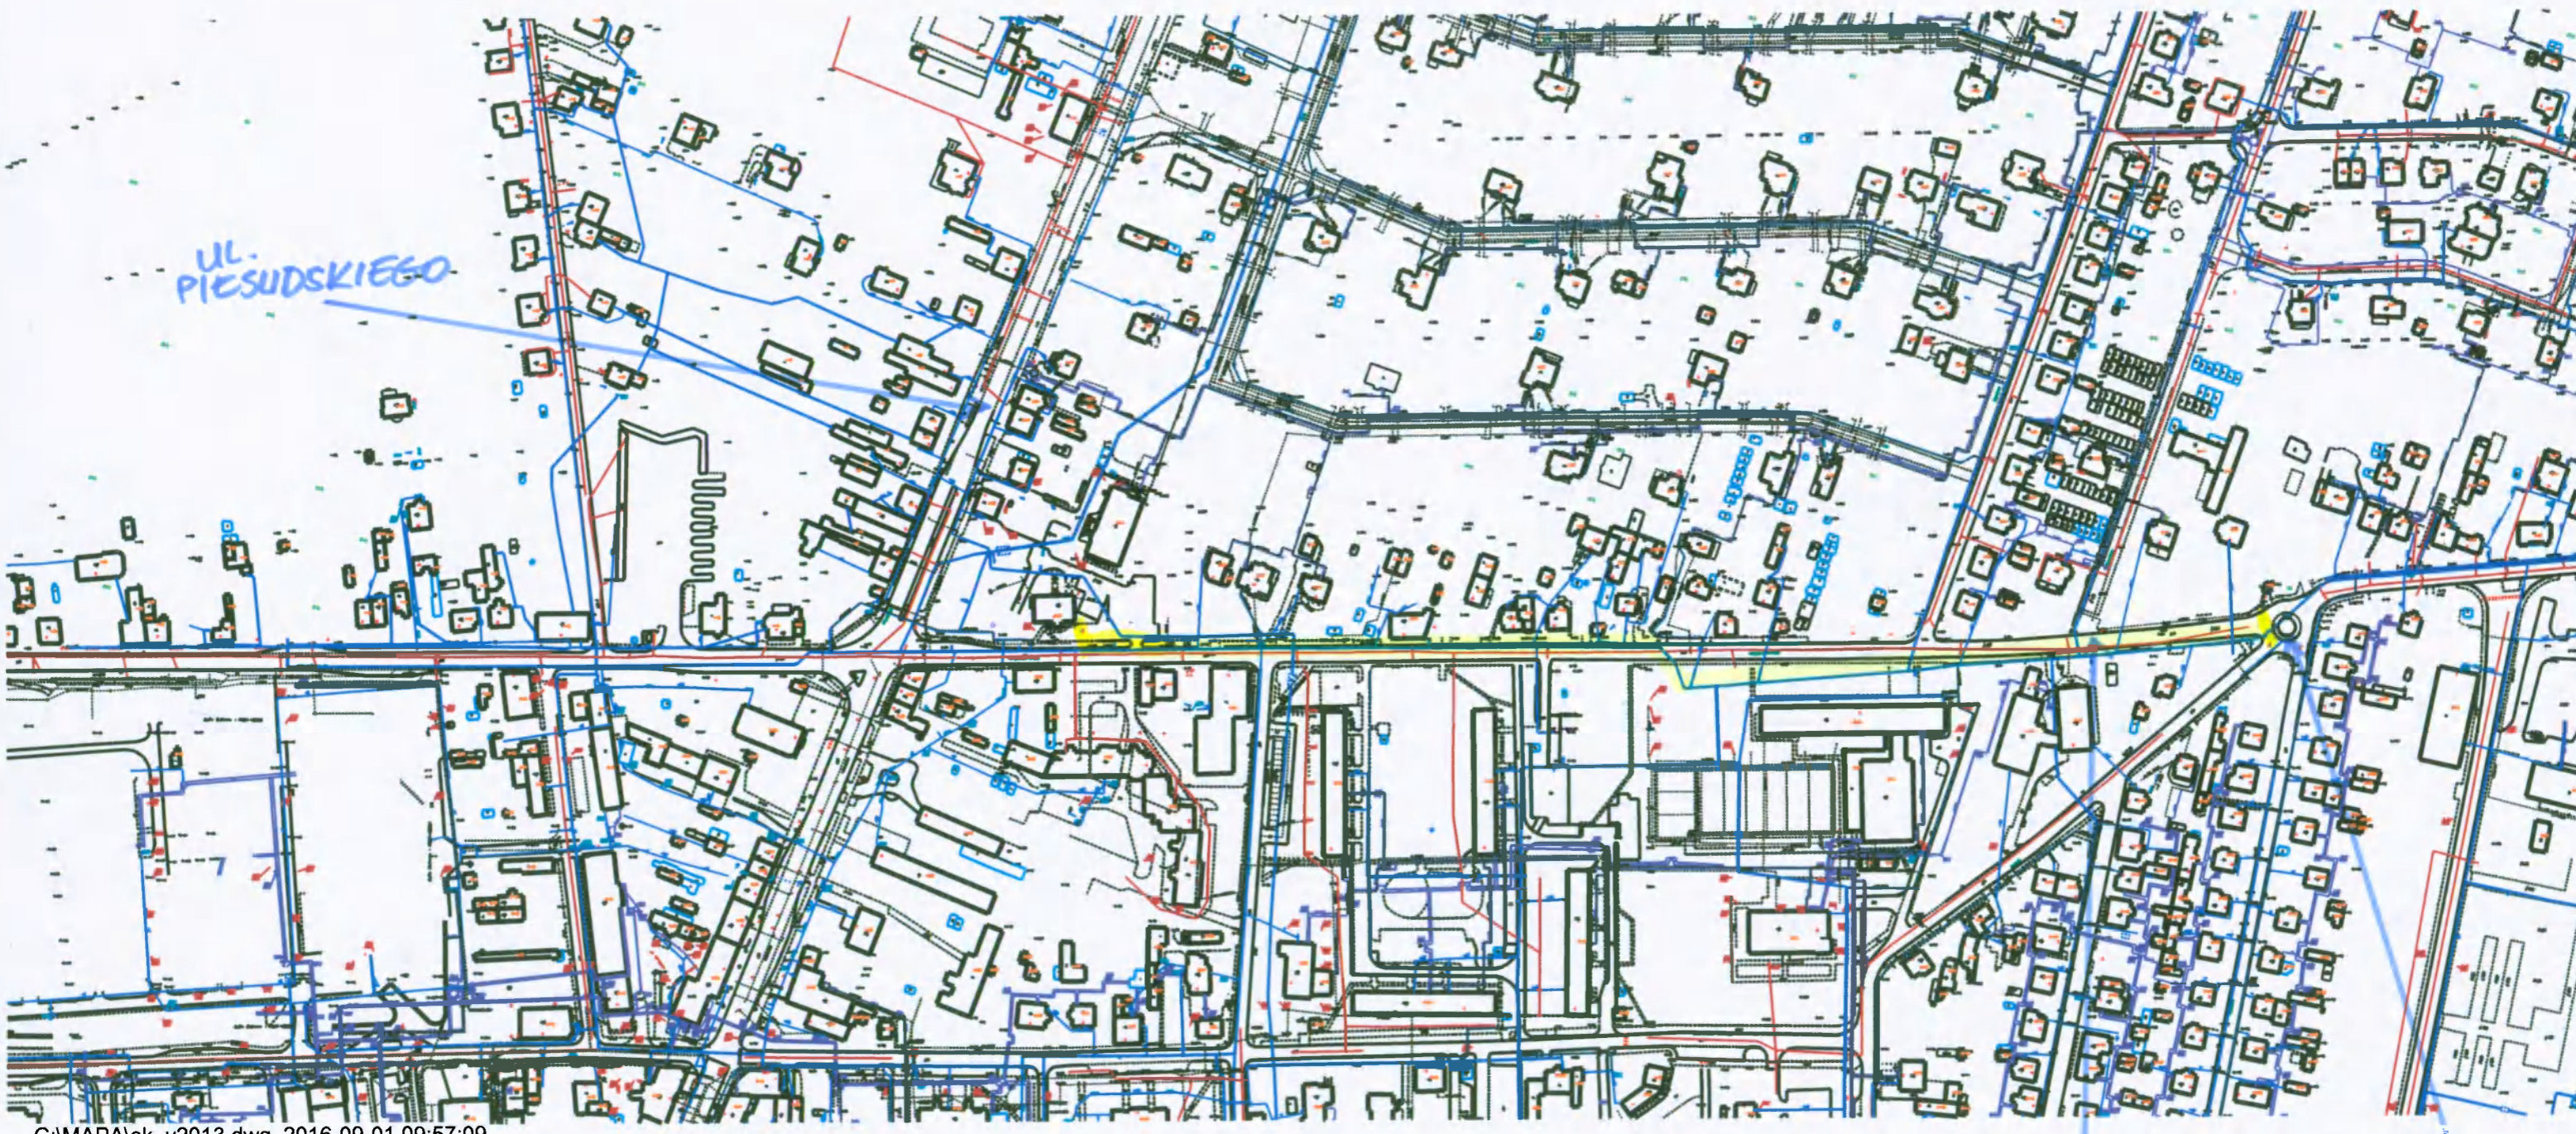

UL. PIESUDSKIEGO

UL. SIENKIEWICZA

ROUNDO
OKULICKIEGO