


CZĘŚĆ III
ZADANIE 1.3.5.

FRAGMENT 1.

UL. PRZEMYSŁOWA



CZĘŚĆ III
ZADANIE 1.3.5.
FRAGMENT 2.

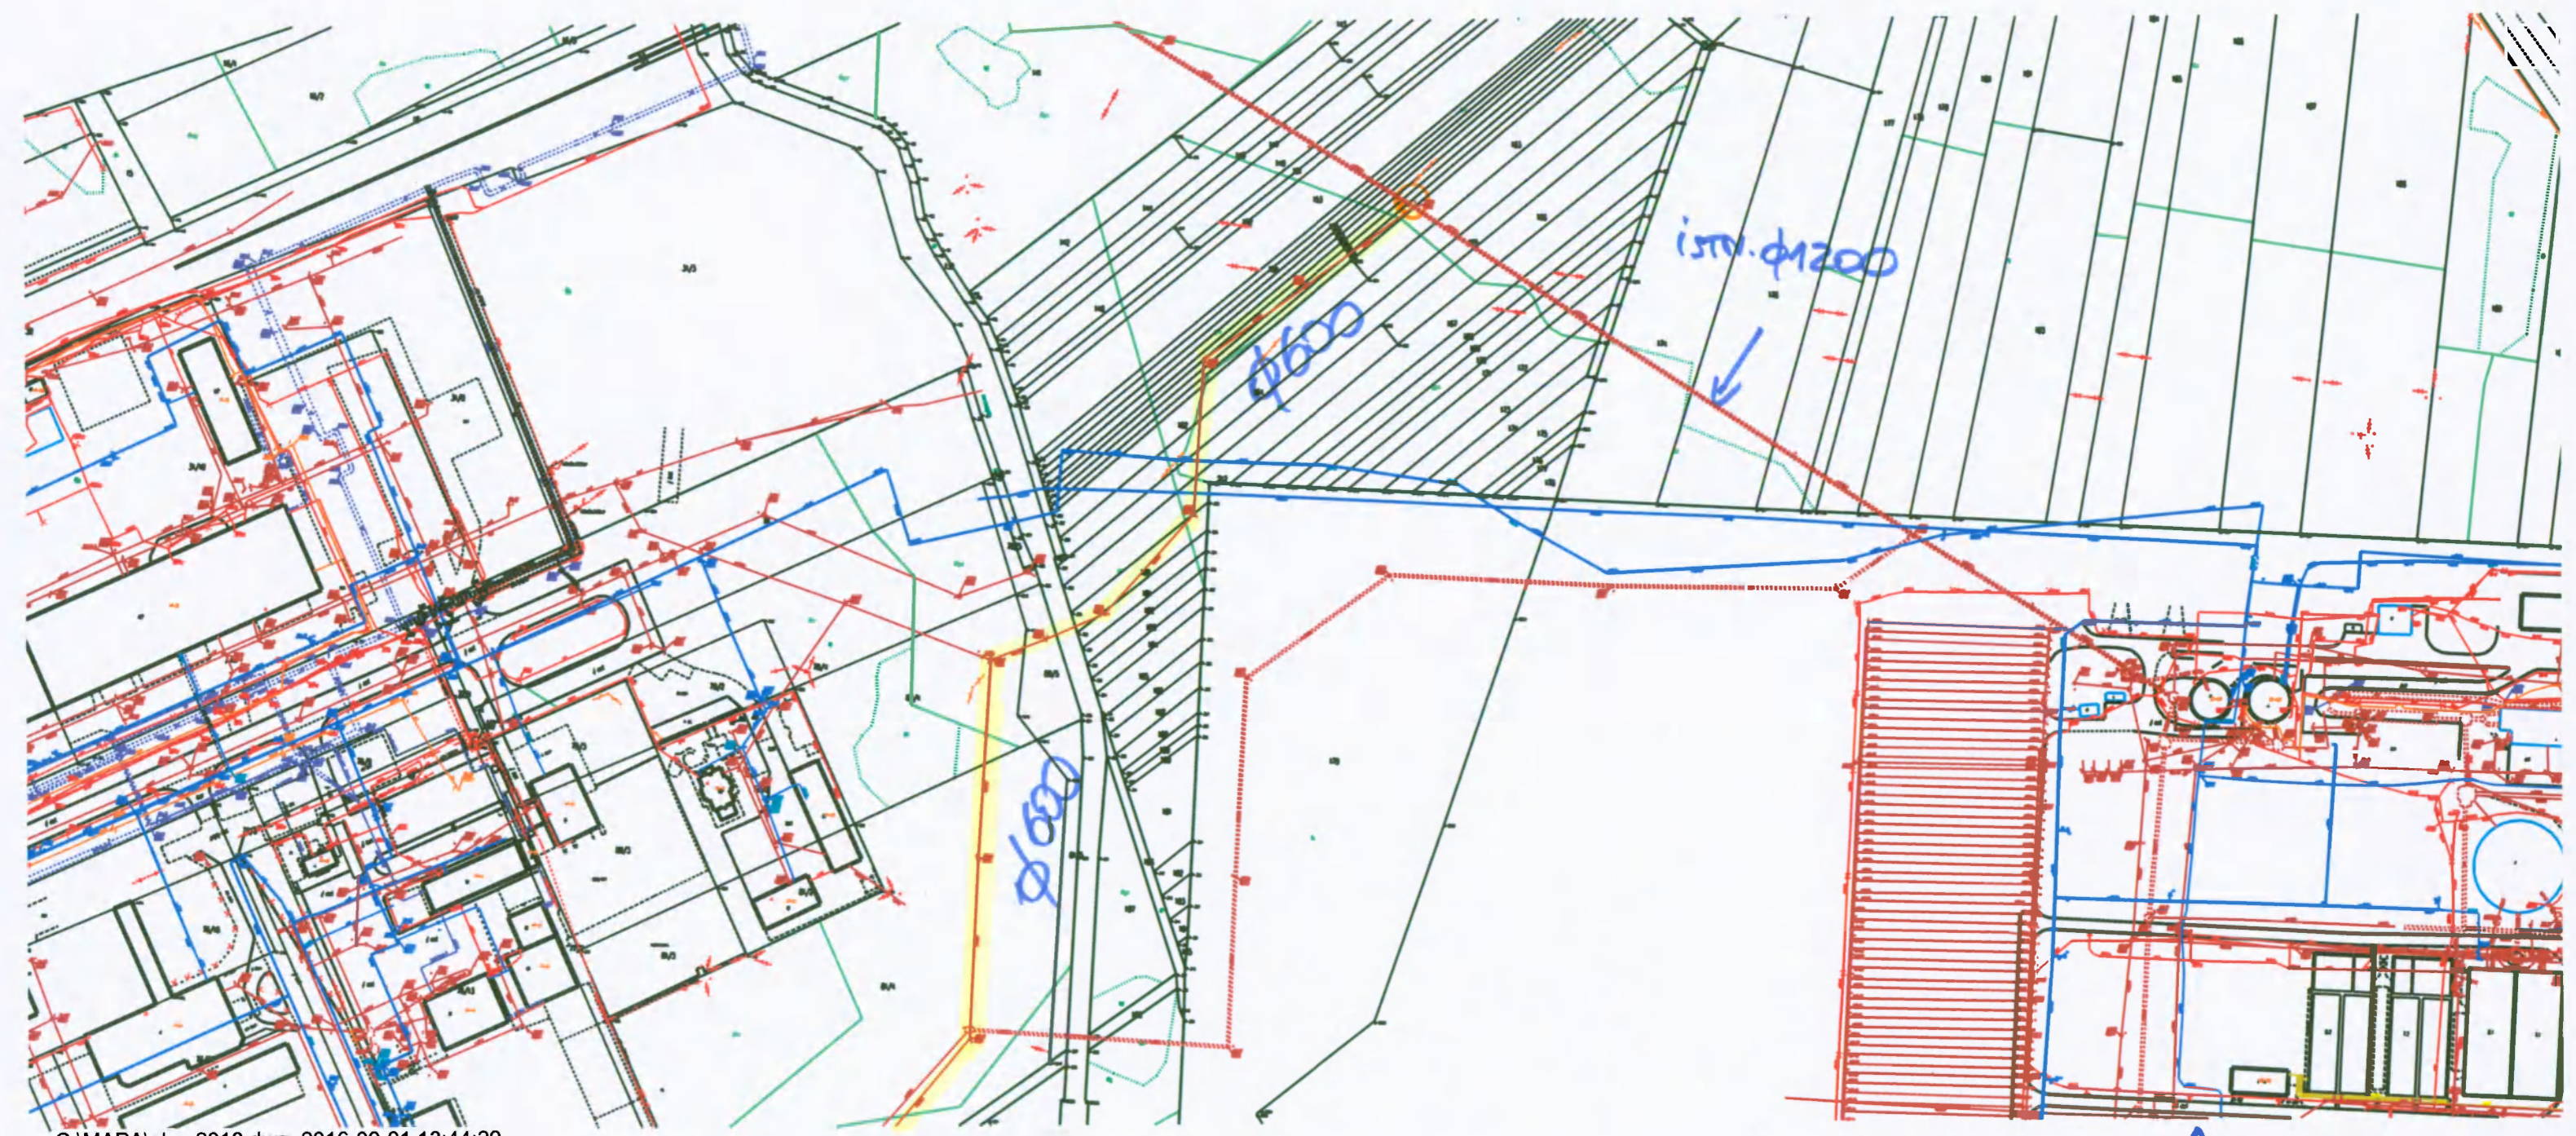

OCZYSZCZALNIA
ŚCIEKÓW