


CZĘŚĆ II  
ZADANIE 1.2.1.  
FRAGMENT 1.

UL. 9 MAJA




CZĘŚĆ II  
ZADANIE 1.2.1.  
FRAGMENT 2.

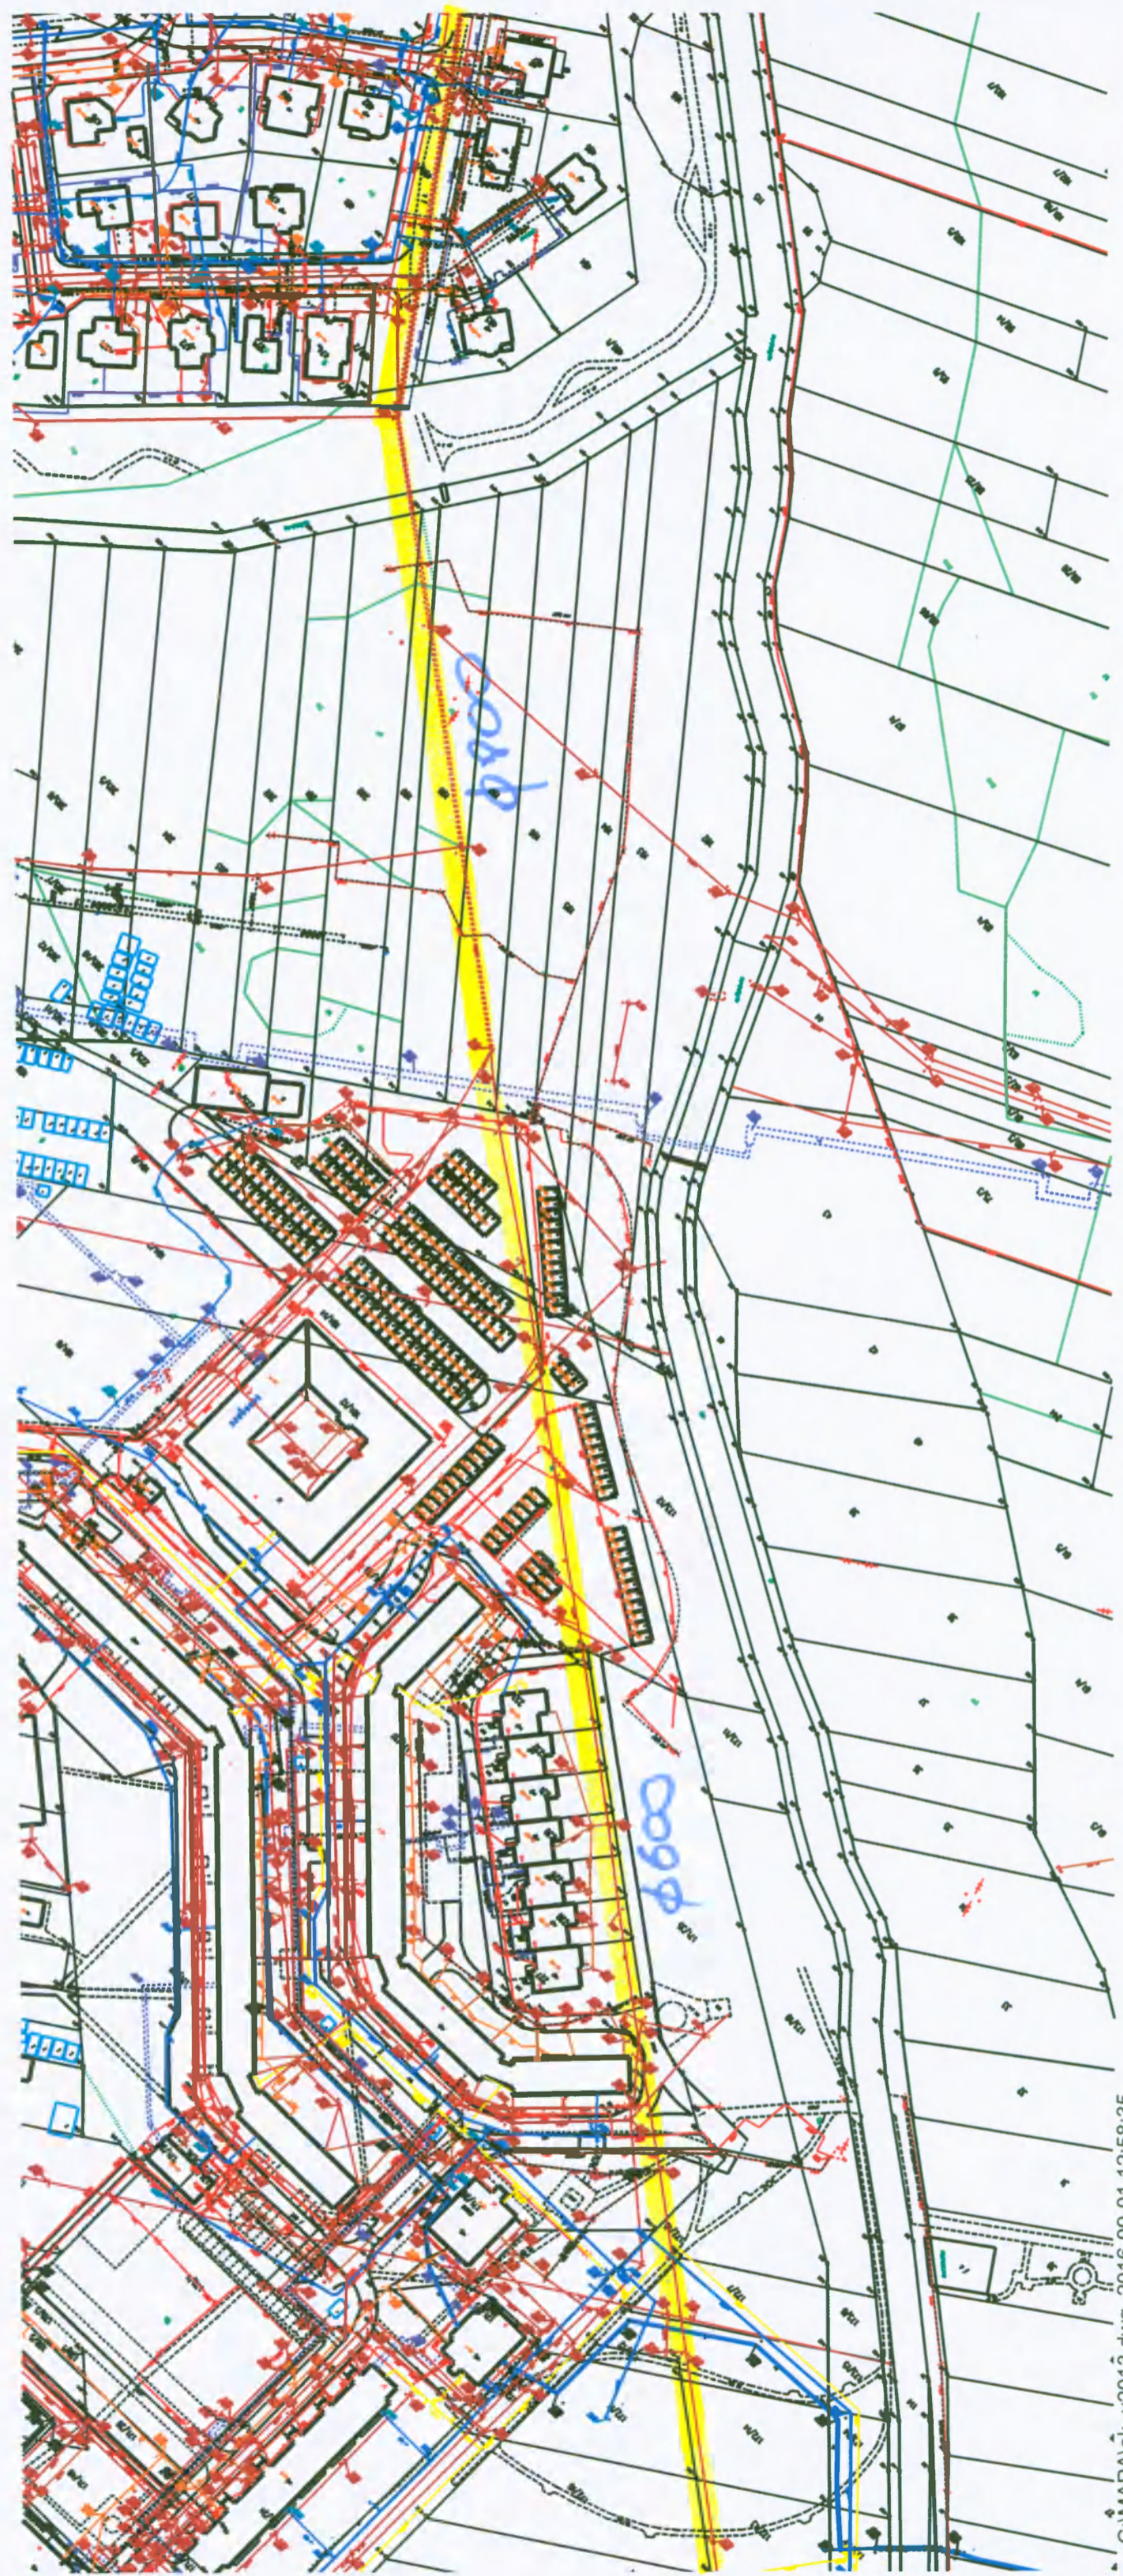

CZĘŚĆ II  
ZADANIE 1.2.1.  
FRAGMENT 3.


UL. STASZICA

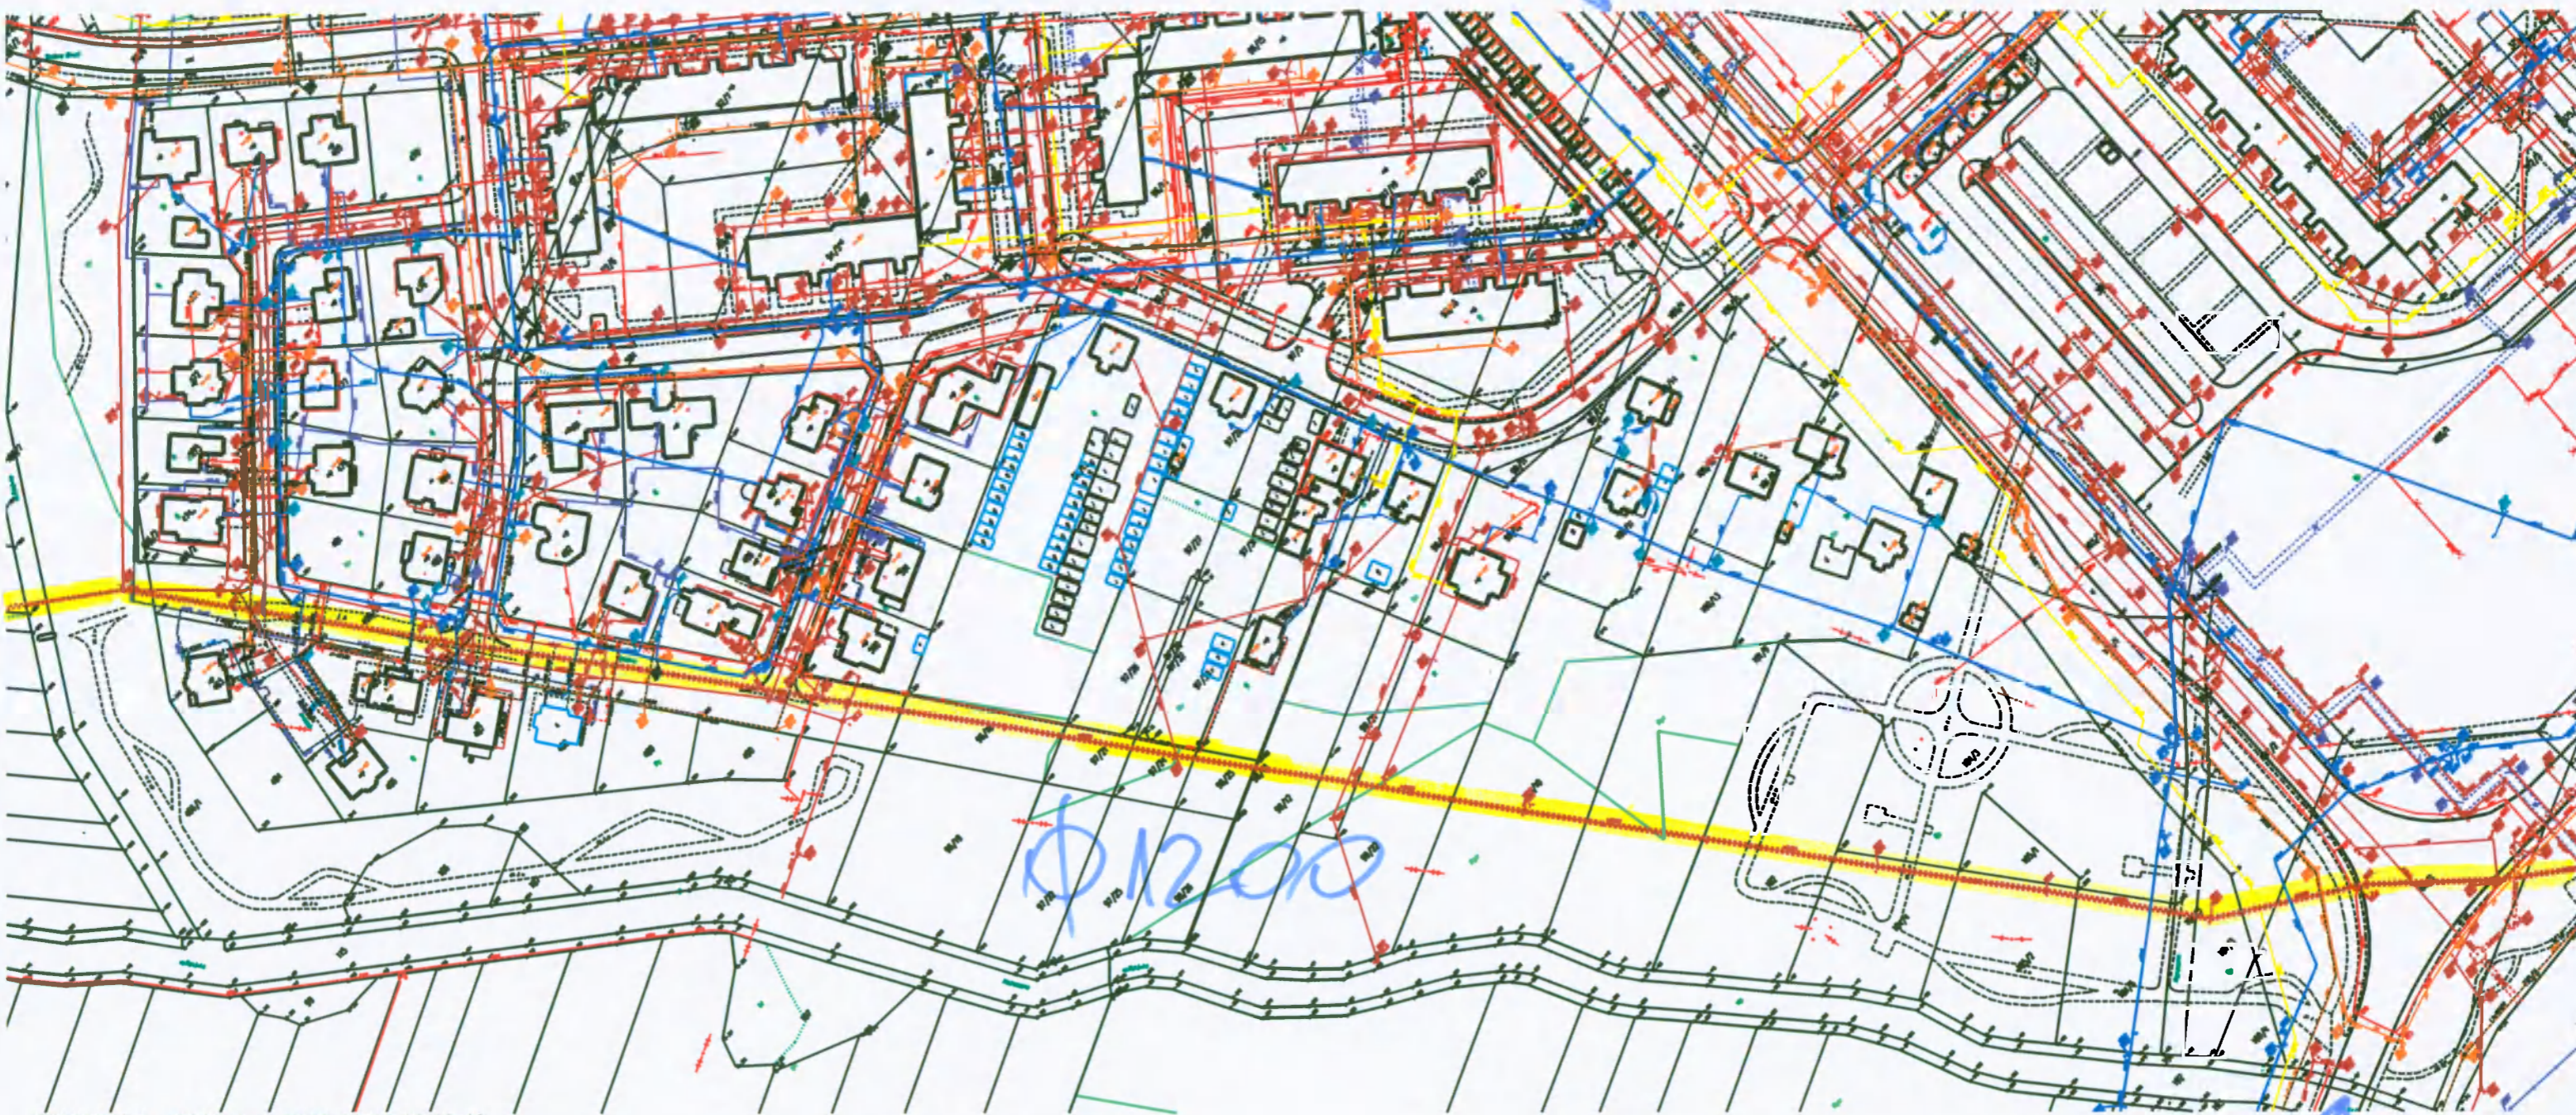

Ø 1200

UL. ARMI  
KRAJOWEJ

CZĘŚĆ II  
ZADANIE 1.2.1.  
FRAGMENT 4.

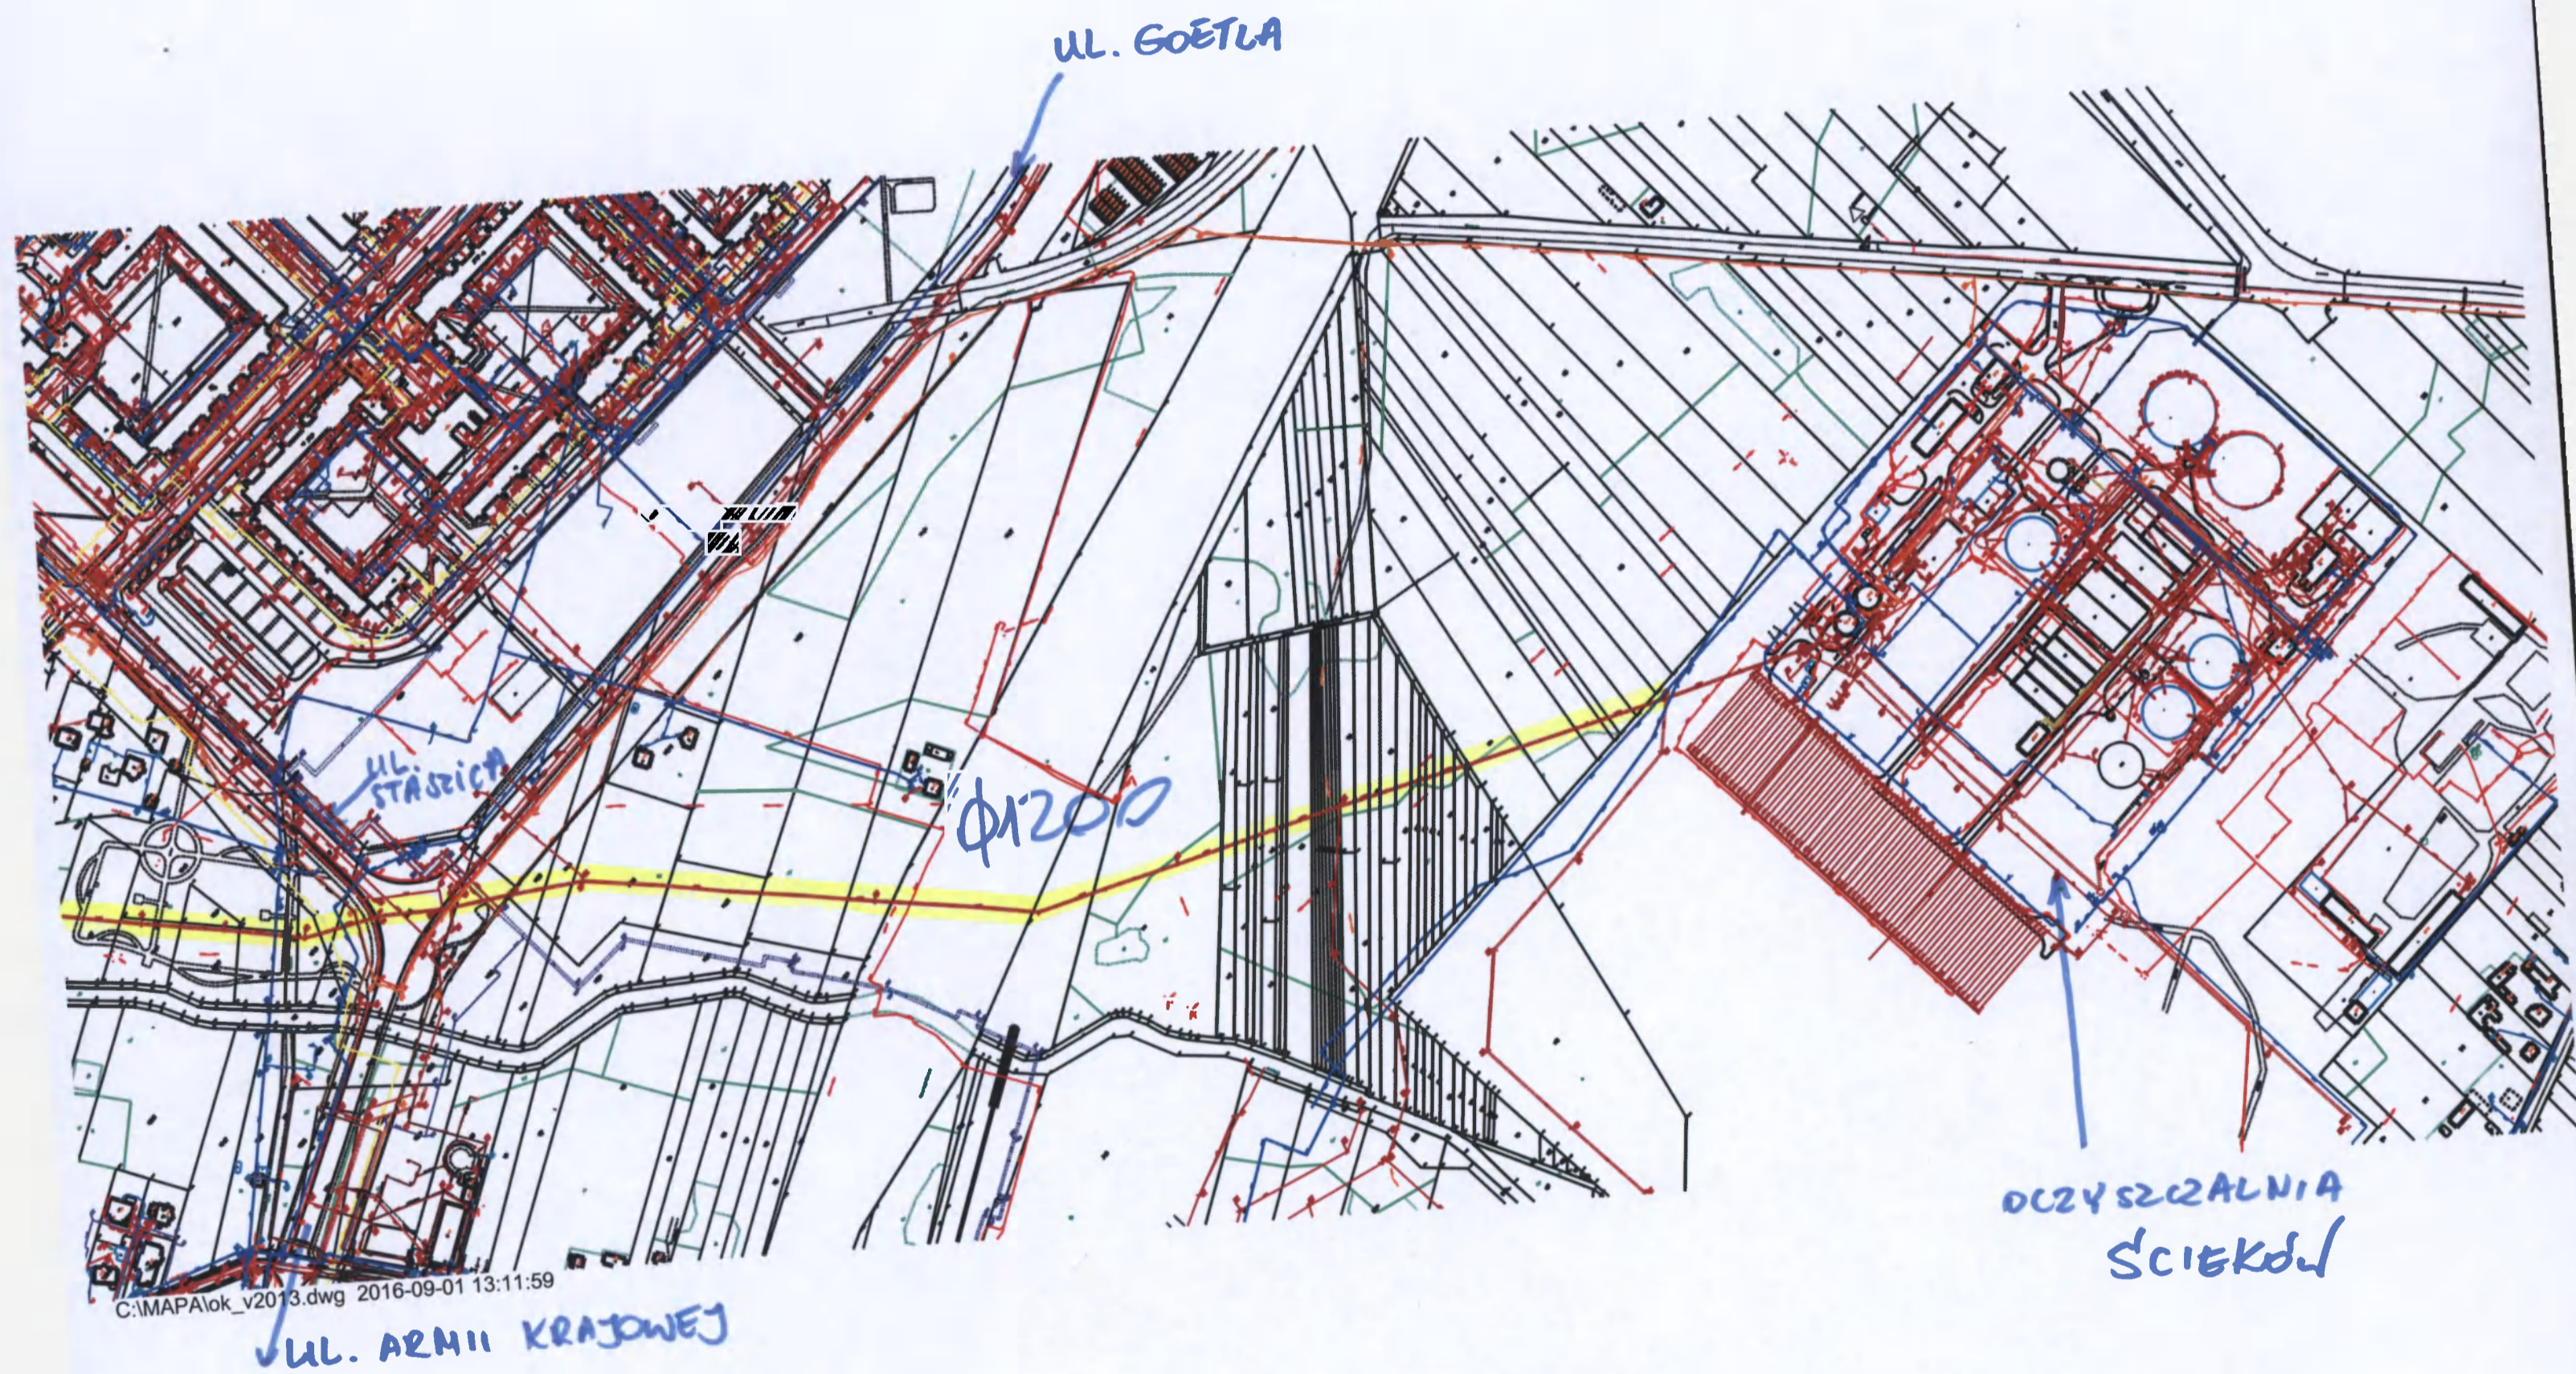

C:\MAPAlok\_v2013.dwg 2016-09-01 13:11:59

UL. ARMII KRAJOWEJ