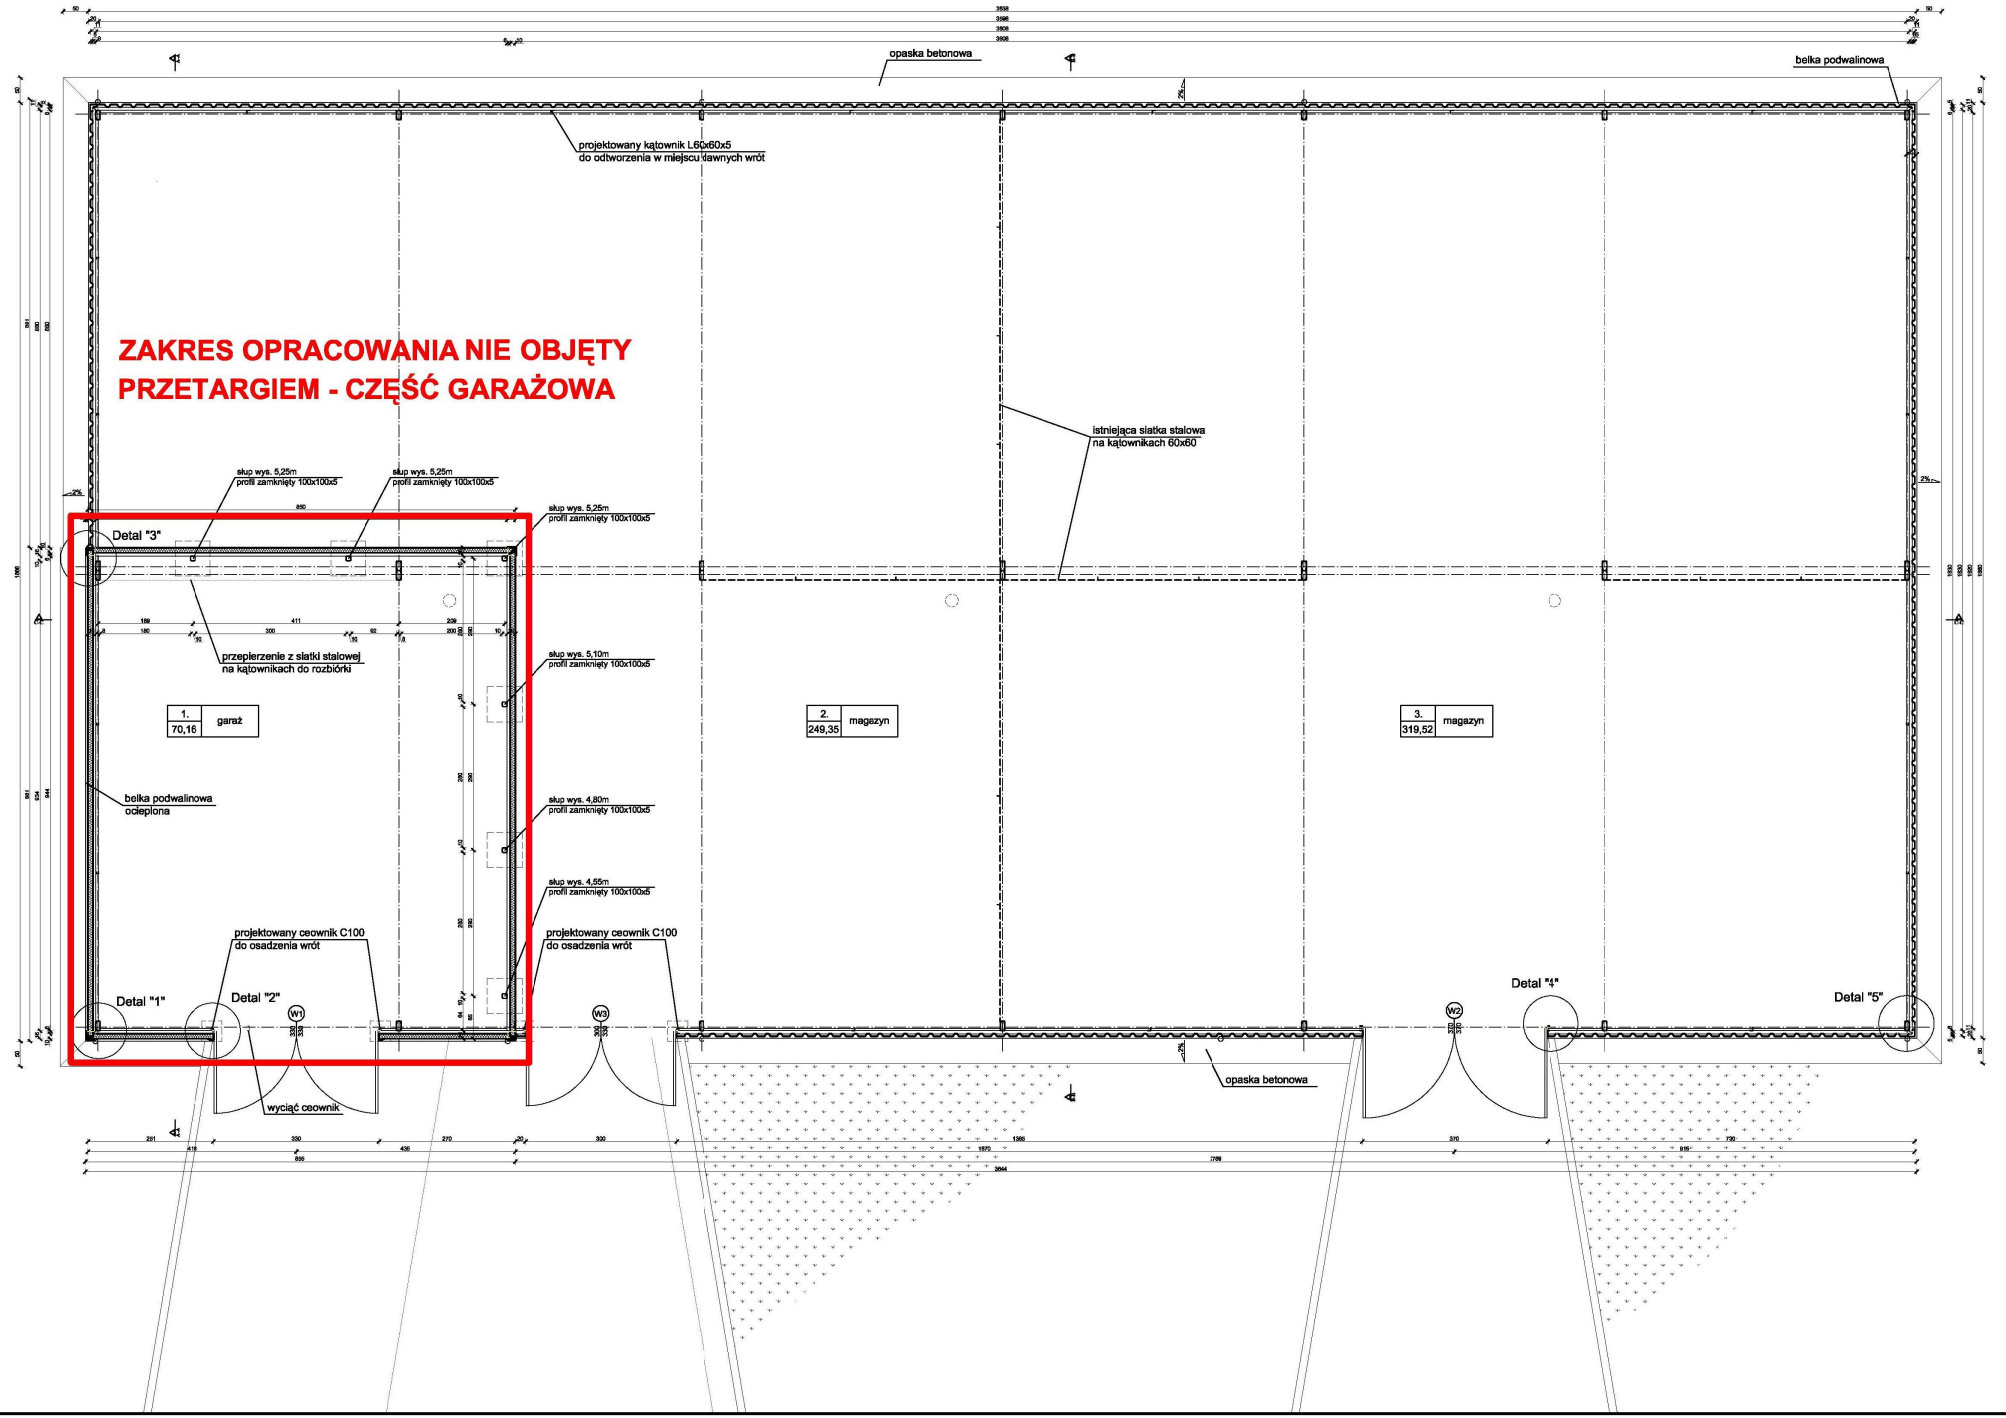
ZAKRES OPRACOWANIA NIE OBJĘTY
PRZETARGIEM - CZĘŚĆ GARAŻOWA
opaska betonowa
belka podwalinowa
projektowany kątownik L60x60x5
do odtworzenia w miejscu dawnych wrót
istniejąca siatka stalowa
na kątownikach 60x60
słup wys. 5,25m
profil zamknięty 100x100x5
słup wys. 5,25m
profil zamknięty 100x100x5
słup wys. 5,25m
profil zamknięty 100x100x5
Detal "3"
przeplerzenie z siatki stalowej
na kątownikach do rozbiórki
słup wys. 5,10m
profil zamknięty 100x100x5
słup wys. 4,80m
profil zamknięty 100x100x5
słup wys. 4,55m
profil zamknięty 100x100x5
1.
70,16
garaż
2.
249,35
magazyn
3.
319,52
magazyn
belka podwalinowa
ocieplona
projektowany ceownik C100
do osadzenia wrót
projektowany ceownik C100
do osadzenia wrót
Detal "1"
Detal "2"
W1
W3
W2
Detal "4"
Detal "5"
wyciąć ceownik
opaska betonowa