


Rysunek izometryczny rurociągu
Linia nr: Pompownia I kanał.

Zamawiający "Wod-Kan" Belchatów
Rysunek 0222-1/2008
Data III.2008
Ilość stron 1
Nr strony 1

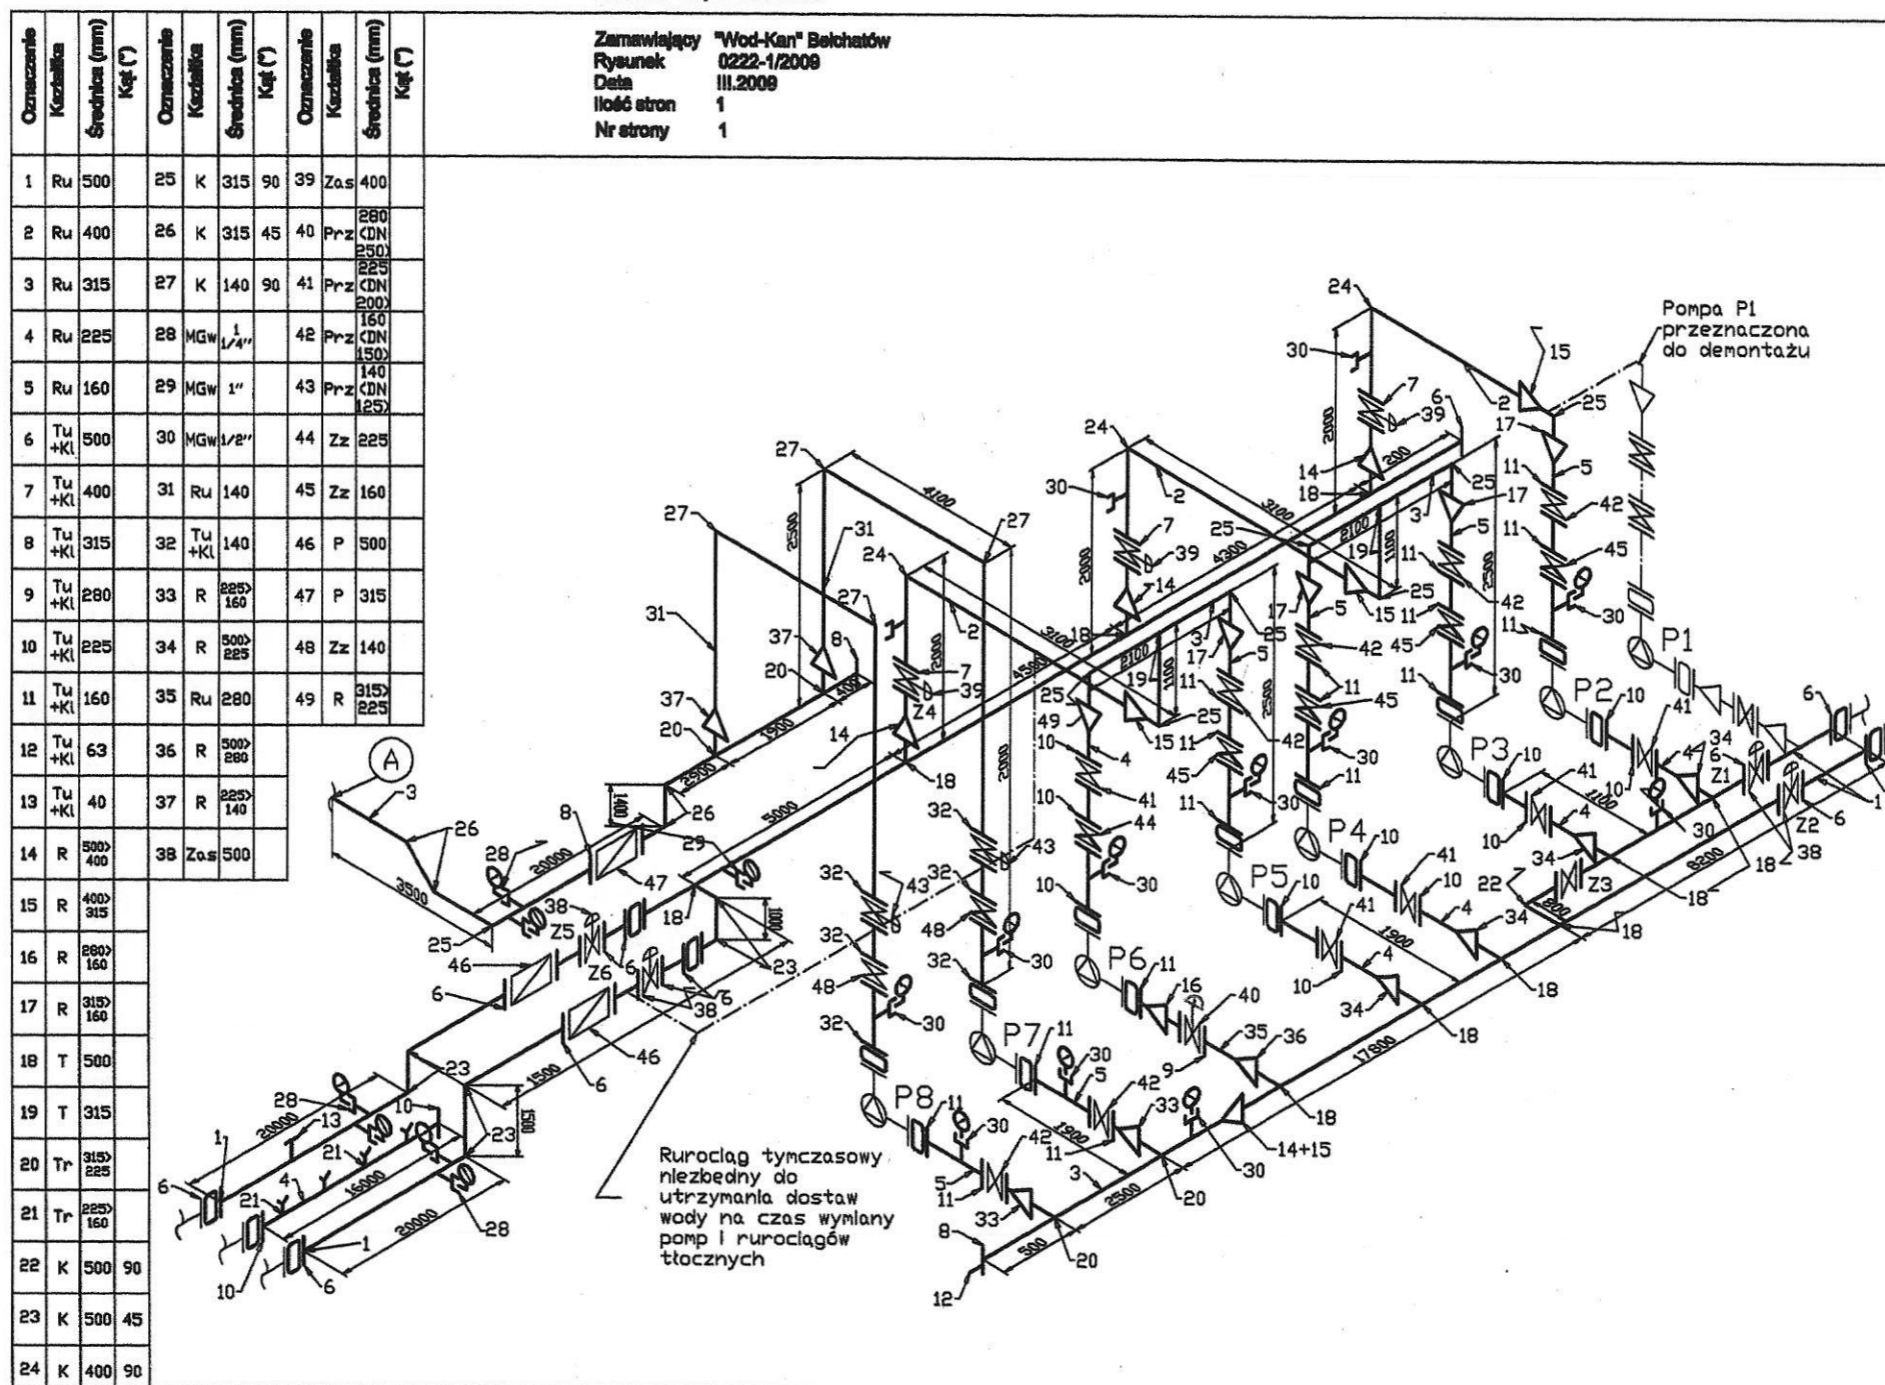

Legenda: Ru - rura, K - kształt, T - tank, Tr - tank red., Tu - tuba kot., Kl - kol. kot., Ka - kol. otw., Gr - druzewnik, Zk - zaw. kol., Zm - zaw. membran., Zx - zaw. zawrotny, R - redukcja, N - rypol, M - mufa, MGz - mufa z gw. zewn., MGw - mufa z gw. wewn., Zo.s - złącze rozbojowe, P - przepływomierz