


Rysunek izometryczny rurociągu
Linia nr. Uzdatnianie wody i hydrofornia.

Zamawiający "Wod-Kan" Białostok
Rysunek 0222-2/2009
Data III.2009
Ilość stron 1
Nr strony 1

Oznaczenie	Kształtka	Średnica (mm)	Kąt (°)
1	Ru	500	
2	Ru	315	
3	Ru	225	
4	Tu +Kl	500	
5	Tu +Kl	315	
6	Tu +Kl	225	
7	R	500 > 315	
8	R	315 > 225	
9	T	500	
10	T	315	
11	T	225	
12	K	500	90
13	K	500	45
14	K	315	90
15	K	315	45
16	K	225	90
17	MGW 1/2"		
18	Zas (DN 500)		
19	Zas (DN 315)		
20	Pr-z (DN 200)		
21	P (DN 500)		
22	P (DN 225)		
23	ZK	20	
24			

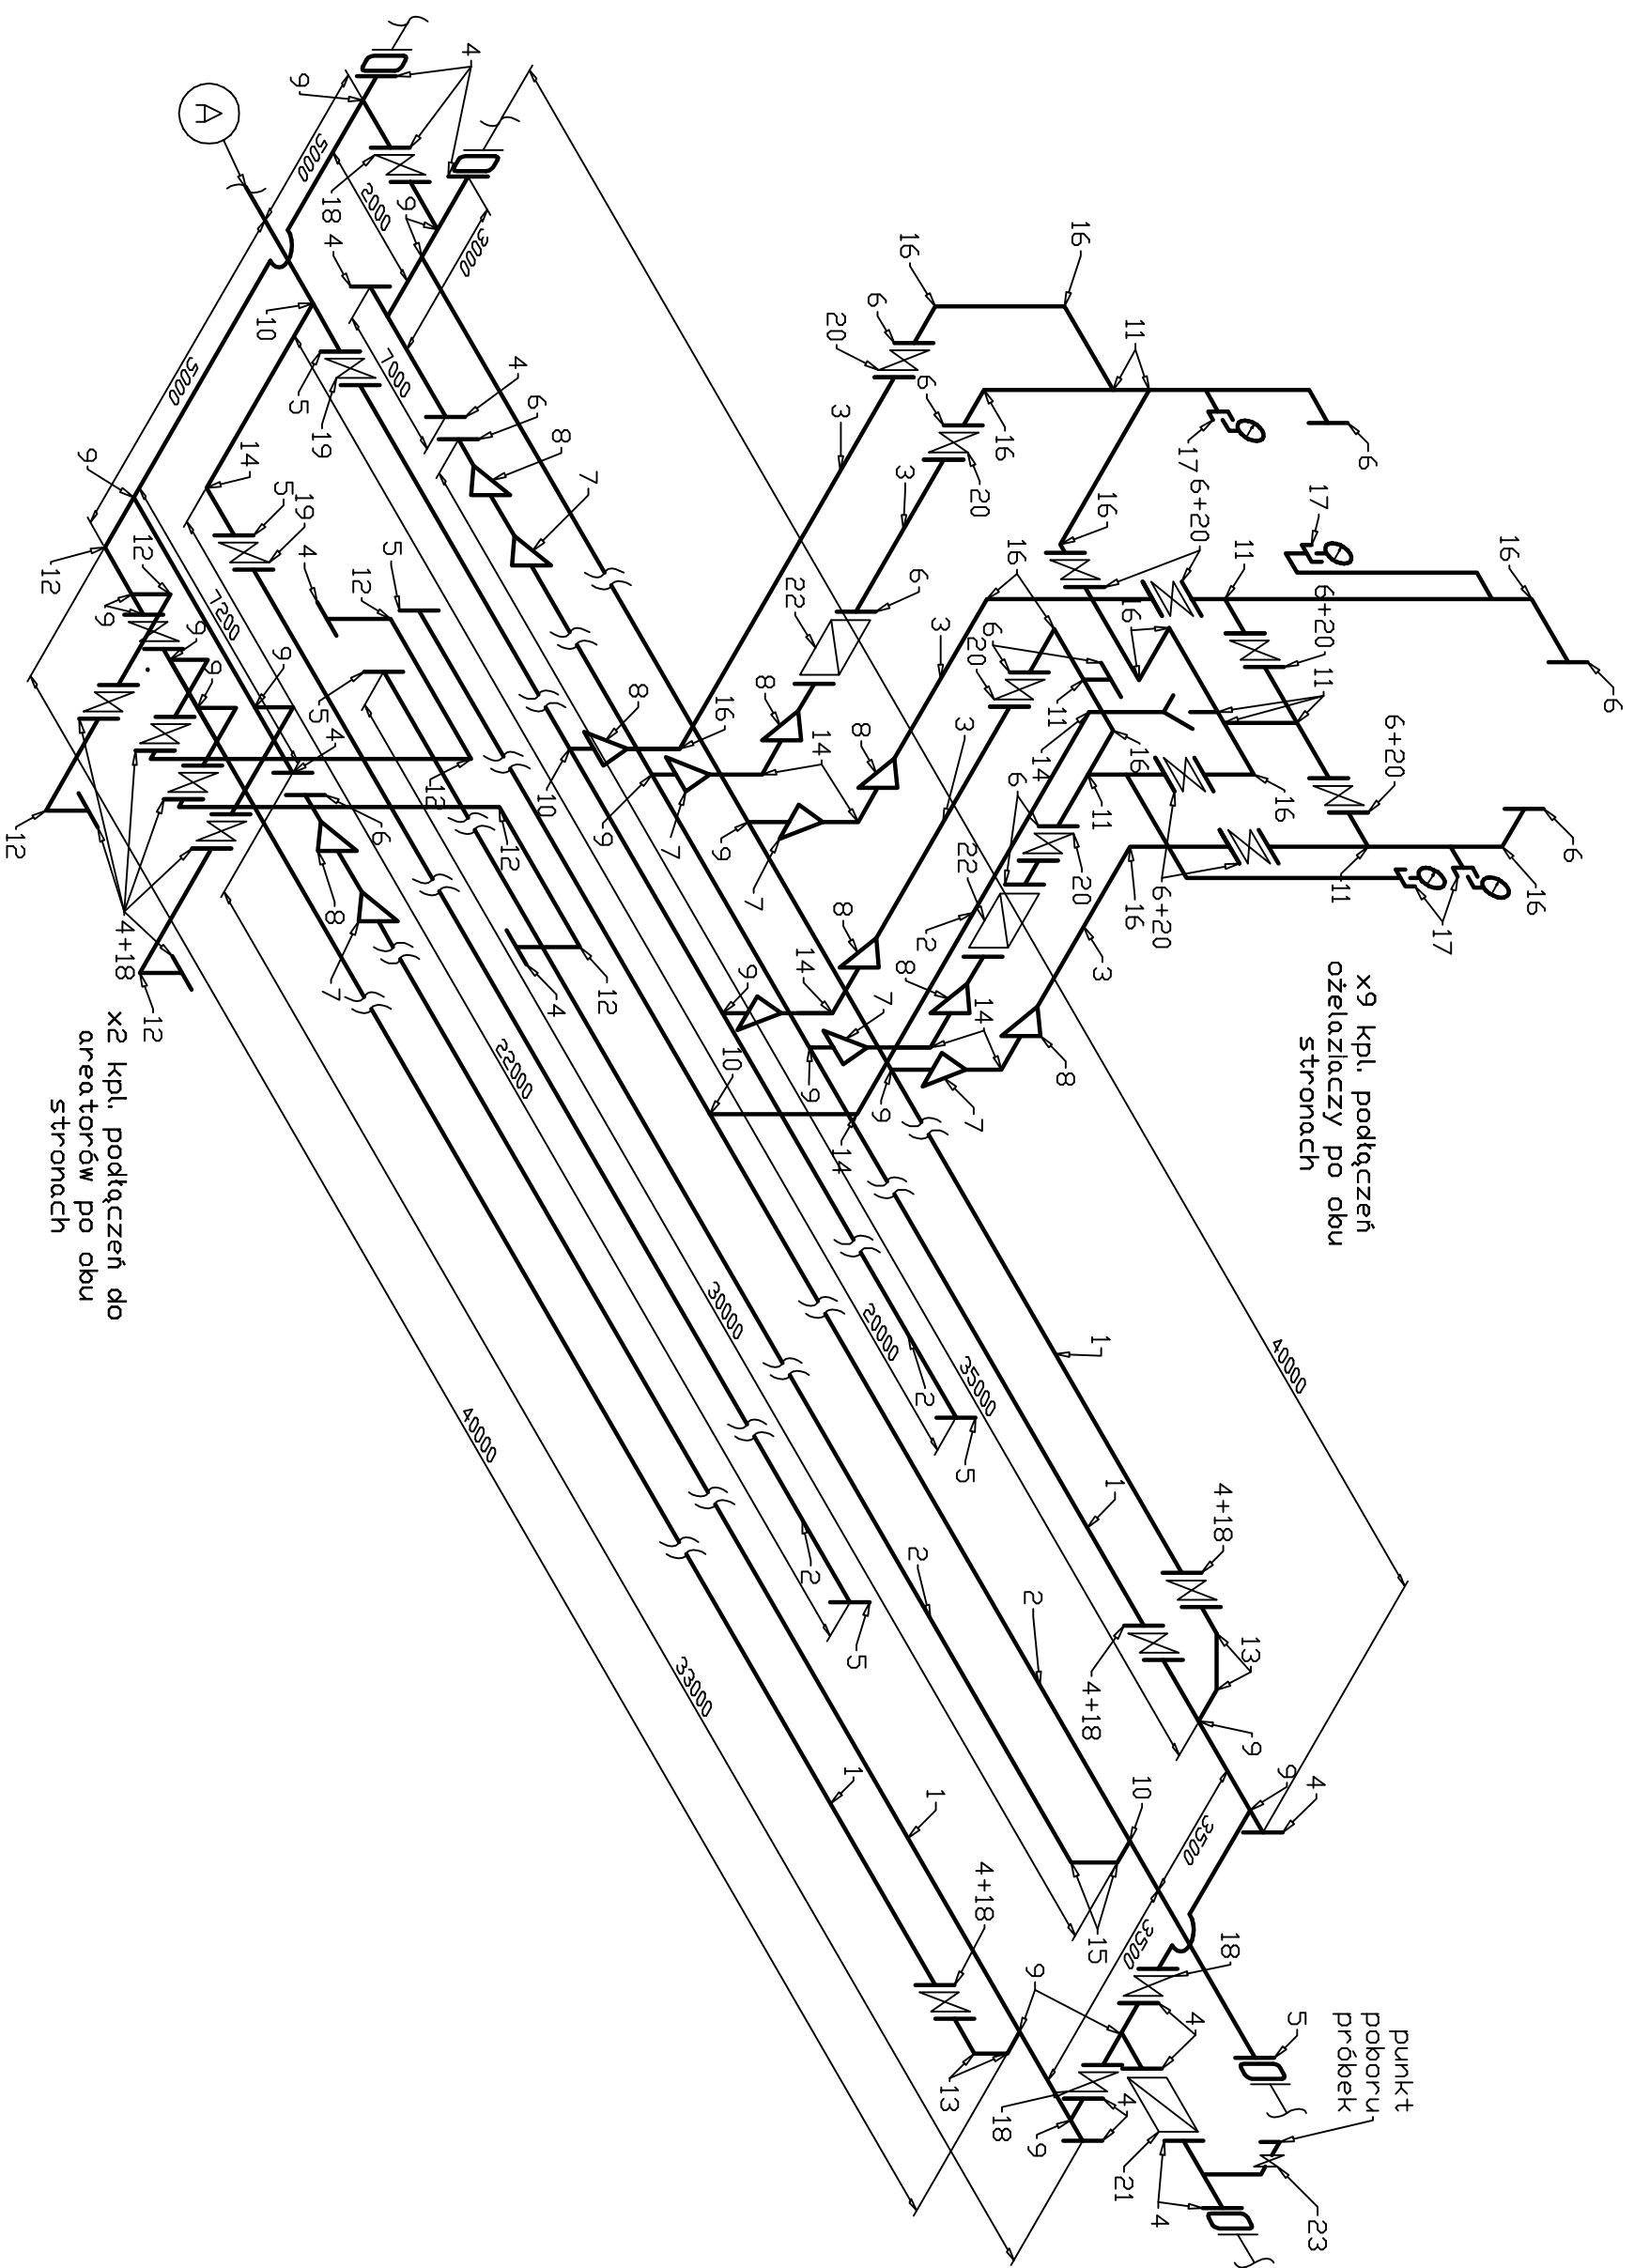

Legenda: Ru - rura, K - kolano, T - trytyk, Tr - trytyk red., Tu - tuleja kot., R - kol. luty, Ks - kol. sztyt., Sz - sztytnik, ZK - zaw. kul., Zm - zaw. membran., Zs - zaw. zawrotny, R - redukcja, N - nypel, M - muła, MGZ - muła z gw. wewn., MGW - muła z gw. wewn., Zsk - zasuwka podkowa, P - przepływomierz, Pr-z - przepustnica