

**P A K R A**  
Pracownia Projektowo Usługowa  
**Paulina Krakowiak**  
91-080 Łódź, ul. Górna 53/55/49  
NIP:769-180-08-98, REGON:100394906

**P A K R A**  
Pracownia Projektowo Usługowa  
**Paulina Krakowiak**  
91-080 Łódź ul. Górna 53/55/49 tel. 500 157 609

**STADIUM :** **PROJEKT BUDOWLANY**

**OBIEKT:** PRZYŁĄCZE KANALIZACJI SANITARNEJ Z INSTALACJĄ  
PRZYŁĄCZE KANALIZACJI DESZCZOWEJ

**ADRES:** Bełchatów dz.88/1,dz.91 obr.11 ul. Czyżewskiego 59

**INWESTOR:** **Aleksander Groszkowski**  
zam. Bełchatów ul. Czyżewskiego 59

**BRANŻA :** SANITARNA WOD –KAN

**PROJEKTANT:** mgr inż. Henryk Grzesiak upr. UAN.V.8388/33/88  
**ASYSTENT :** mgr inż. Paulina Krakowiak upr .LOD/OWOK/ 1159/2009

*mgr inż. Henryk Grzesiak*  
upr. projektanta oraz kierownika budowy  
w zakresie sieci i instalacji sanitarnych  
z § 13 ust. 1 pkt 4 lit. a) Prawa inżynierskiego  
upr UAN. V 8388/33/88

Bełchatów 2012.08

**P A K R A**  
Pracownia Projektowo Usługowa  
**Paulina Krakowiak**  
91-080 Łódź, ul. Górna 53/55/49  
NIP:769-180-08-98, REGON:100394906

## SPIS ZAWARTOŚCI PROJEKTU

### SPIS UZGODNIEŃ, PROTOKÓŁÓW I OŚWIADCZEŃ

Uzgodnienie ZUD	str.....17.....
Protokół ZUD	str.....11.....
Uzgodnienie branżowe	str.....17.....

### SPIS ZAŁĄCZNIKÓW

Warunki uzgodnień na wykonanie kanalizacji	str.....3-4
--	-------------

### SPIS TREŚCI PROJEKTU

#### I. CZĘŚĆ OPISOWA

1.Podstawa opracowania	str.....14.....
2.Zakres opracowania	str.....14,15.....
3.Przyłącze kanalizacji sanitarnej i deszczowej	str.....15.....

#### CZĘŚĆ RYSUNKOWA

1.Plan sytuacyjno –wysokościowy skala 1:500	rys nr 1	str.....17.....
2.Profil podłużny kanalizacji	rys nr 2	str.....18.....

**P A K R A**  
Pracownia Projektowo Usługowa  
Paulina Krakowiak  
91-080 Łódź, ul. Górna 53/55/49  
NIP:769-180-08-98, REGON:100394906

## OŚWIADCZENIE

Na podstawie Ustawy z dnia 7 lipca 1994 r Prawo Budowlane tekst jednolity Dz. U. Nr 207 z 5 grudnia 2003 r. z późniejszymi zmianami w tym Ustawa z dnia 16 kwietnia 2004 r. O zmianie ustawy Prawo Budowlane Dz. U. Nr 93 z 2004 r. P8)dot. Art.20 ust 4 oświadczam, że :

Projekt budowlany przyłącza kanalizacji sanitarnej z instalacją , przyłącza kanalizacji deszczowej do budynku mieszkalnego ul. Czyżewskiego 59 - działka **88/1** obr.11 w Belchatowie został sporządzony zgodnie z obowiązującymi przepisami oraz zasadami wiedzy technicznej.

Adres inwestycji: dz.88/1,91 obr.11 ul. Czyżewskiego 59.

**P A K R A**  
Pracownia Projektowa Usługowa  
Paulina Kręciwłak  
91-080 Łódź, ul. Górna 53/55/49  
NIP:769-180-08-23, REGON:100394906

*mgr inż. Henryk Grzesiak*  
upr. projektanta oraz kierownika robót  
w zakresie sieci i instalacji sanitarnych  
z § 13 ust. 1 pkt 4 lit. a) b) Prawa Budowlanego  
upr. UAN. V. 8388/33/88



**Zakład Wodociągów i Kanalizacji „WOD. –KAN.”**  
**Spółka z o.o. z siedzibą w Belchatowie**  
**97-400 Belchatów, ul. Św. Faustyny Kowalskiej nr 9**  
tel/ fax: centr. 044 633-83-06, 044 633-83-08, 044 633-83-09  
e-mail: wodkan@wodkan-belchatow.pl  
www.wodkan-belchatow.pl

NIP: 769-050-22-13, REGON: 590005919  
Sąd Rejonowy dla Łodzi-Śródmieścia w Łodzi, Nr KRS: 0000109360  
Wysokość kapitału zakładowego: 53.636.950,00 zł

Belchatów 07.12.2011 r.

DN / DJT / TI / 23.99. / 11

Nr sprawy: BOK 2421/11

**Pan**  
**Aleksander Groszkowski**  
**ul. Czyżewskiego 59**  
**97-400 Belchatów**

dotyczy: warunków technicznych na podłączenie do kanalizacji sanitarnej i deszczowej.

W odpowiedzi na podanie informujemy, że wyrażamy zgodę na podłączenie do kanalizacji sanitarnej i deszczowej posesji przy ul. Czyżewskiego 59, działka nr 88/1.

Przyłącze kanalizacji sanitarnej i deszczowej wykonać odpowiednio do kanału sanitarnego  $\varnothing$  200 i deszczowego  $\varnothing$  400 w ul. Czyżewskiego, poprzez wykonane w kierunku działki odejścia kanałów o średnicy ks  $\varnothing$  160, kd  $\varnothing$  200, zaślepione przed granicą działki.

Sieci kanalizacyjne na os. Politanice przewidziane do realizacji w ramach Funduszu Spójności w latach 2007 – 2013, obecnie są w trakcie budowy. Możliwość włączenia do kanalizacji po wybudowaniu i odbiorze końcowym sieci.

Na terenie działki, w odległości 2 m od granicy lub większej, uzasadnionej technicznie, w celu podłączenia ścieków sanitarnych należy wybudować studzienkę rewizyjną. **Kategorycznie zabrania się odprowadzania wód deszczowych do kanalizacji sanitarnej.**

Ponadto wprowadza się dodatkowy punkt do warunków technicznych przyjmujący brzmienie: **„Włączenie do kanalizacji sanitarnej wykonuje odpłatnie tylko i wyłącznie Zakład Wodociągów i Kanalizacji „WOD.-KAN.”, będący jednostką eksploatującą sieć”.**

Na powyższe należy spełnić następujące warunki:

mgr inż. Henryk Grzebiak  
upr. projektanta: ora: kierownik budowy  
w zakresie sieci i instalacji s...  
z § 13 ust. 1 pkt 4 lit. a i o Prawa autorskiego  
upr UAN: V 8386/33/88

1. Wykonać dokumentację techniczną na aktualnym podkładzie geodezyjnym.
2. Dokumentację techniczną należy wykonać zgodnie z obowiązującymi przepisami i normami.
3. Dokumentację należy uzgodnić z „WOD.-KAN.” Belchatów, Zespołem Uzgadniania Dokumentacji.
4. Przyłącze może wykonać zakład lub osoba fizyczna uprawniona do prowadzenia tego rodzaju robót.
5. Termin prowadzenia robót należy ustalić z Urzędem Miejskim oraz uzyskać zgodę na prowadzenie wykopów.
6. O rozpoczęciu robót wykonawca zobowiązany jest powiadomić „WOD.-KAN.”, a po ich zakończeniu przed zasypaniem zgłosić do przeglądu technicznego.
7. Przed zasypaniem wykopów zgłosić do zainwentaryzowania przez służby geodezyjne wykonane przyłącze.
8. Po zakończeniu robót dostarczyć do „WOD.-KAN.” jeden egzemplarz dokumentacji powykonawczej i inwentaryzacji.
9. Po spełnieniu w/w warunków należy zgłosić się do Zakładu Wodociągów i Kanalizacji „WOD.-KAN.” Belchatów w celu podpisania umowy na odbiór ścieków.

PROSIMY O BEZWZGLĘDNE PRZESTRZEGANIE W/W WARUNKÓW.

Niniejsze warunki są załącznikiem do dokumentacji technicznej.  
W ciągu dwóch lat od ich wydania należy opracować dokumentację techniczną,  
w przeciwnym wypadku warunki tracą ważność.

PREZES ZARZĄD  
DYREKTOR NACZELNY

mgr inż. Sylwester Melon

Za zgodność  
z oryginałem

**P A K R A**  
Pracownia Projektowo Usługowa  
Paulina Krakowiak  
91-080 Łódź, ul. Górna 53/55/49  
NIP: 769-180-08-98, REGON: 100394906

x2

Belchatów 2012.07.20

Prezydent Miasta Belchatowa  
ul. Kościuszki 1  
97-400 Belchatów

WIM.7230.4.233.2012

#### DECYZJA

Na podstawie art. 39 ust. 3, 3a ustawy z dnia 21 marca 1985 roku o drogach publicznych (tekst jednolity: Dz. U. z 2007 r. Nr 19 poz. 115 z późn. zm.), art. 104 ustawy z dnia 14 czerwca 1960 roku Kodeks postępowania administracyjnego (tekst jednolity: Dz. U. z 2000 r. Nr 98 poz. 1071, z późn. zm.) oraz upoważnienia Prezydenta Miasta Belchatowa KP. 0113-19/07 z dnia 2007-01-16 w sprawie wydawania decyzji administracyjnych z zakresu lokalizacji urządzeń w pasie drogowym niezwiązanych z jego funkcjonowaniem, po rozpatrzeniu wniosku złożonego przez Pana Mariusza Błaszczyka zam. ul. gen. L. Czyżewskiego 63, 97-400 Belchatów, Panią Marzenę Maciejewską zam. ul. gen. L. Czyżewskiego 61, 97-400 Belchatów, Pana Aleksandra Groszkowskiego zam. ul. gen. L. Czyżewskiego 59, 97-400 Belchatów, Pana Jana Kisiela zam. ul. gen. L. Czyżewskiego 57, 97-400 Belchatów, Panią Krystynę Robak zam. ul. gen. L. Czyżewskiego 55A, 97-400 Belchatów,

#### Zezwalam

Inwestorowi Panu Mariuszowi Błaszczykowi zam. ul. gen. L. Czyżewskiego 63, 97-400 Belchatów, Pani Marzenie Maciejewskiej zam. ul. gen. L. Czyżewskiego 61, 97-400 Belchatów, Panu Aleksandrowi Groszkowskiemu zam. ul. gen. L. Czyżewskiego 59, 97-400 Belchatów, Panu Janowi Kisielowi zam. ul. gen. L. Czyżewskiego 57, 97-400 Belchatów, Pani Krystynie Robak zam. ul. gen. L. Czyżewskiego 55A, 97-400 Belchatów, na lokalizację w pasie drogowym ulicy gen. L. Czyżewskiego (działka nr 91 obręb 11) oraz ulicy Kasztanowej (działka nr 88/23 obręb 15) przyłączy kanalizacji sanitarnej oraz przyłączy kanalizacji deszczowej do działek nr 90/1, 89/1, 88/1, 87/1, 87/4 obręb 15 zgodnie z przedłożoną do uzgodnienia mapą sytuacyjno – wysokościową (załącznik graficzny stanowi integralną część decyzji).

1. Przed przystąpieniem do wykonania planowanych przyłączy należy uzyskać w Wydziale Inżynierii Urzędu Miasta w Belchatowie decyzję na zajęcie pasa drogowego w/w ulic stosownie do art. 40 ustawy z dnia 21 marca 1985 roku o drogach publicznych (tekst jednolity: Dz. U. 2007 Nr 19 poz. 115). Na zajęcie pasa drogowego należy złożyć wniosek do Wydziału Inżynierii Urzędu Miasta w Belchatowie zgodnie z § 1 ust. 2 Rozporządzenia Rady Ministrów z dnia 1 czerwca 2004 roku (Dz. U. z 2004 roku Nr 140 poz. 1481), w sprawie określenia warunków udzielania zezwoleń na zajęcie pasa drogowego, który jako zarządca drogi określi warunki udzielania zezwolenia na zajęcie pasa drogowego określi warunki przywrócenia pasa drogowego, a w szczególności zasady usuwania usterek i wad technicznych powstałych w ciągu 24 miesięcy licząc od daty odbioru pasa drogowego – w odniesieniu do wykonywanych przyłączy w pasie drogowym w/w ulic. Zajmujący pas drogowy obowiązany jest zapewnić bezpieczne warunki ruchu w rejonie prowadzonych robót oraz przywrócić pas drogowy do poprzedniego stanu użyteczności zgodnie z art. 40 ust. 15 wspomnianej ustawy o drogach publicznych. Materiały odpadowe powstałe w wyniku wykonywania w/w robót zostaną zagospodarowane przez Inwestora, z zachowaniem postanowień ustawy z dnia 27 kwietnia 2001 roku o odpadach (tekst jednolity: Dz. U. z 2010 r. Nr 185 poz. 1243).
2. Decyzja na zajęcie pasa drogowego – określająca cel zajęcia pasa drogowego, powierzchnię zajmowanego pasa, okres zajęcia pasa drogowego, wysokość opłaty za zajęcie pasa drogowego w celu prowadzenia robót i opłatę roczną za umieszczenie urządzenia obcego w pasie drogowym, niezwiązanego z funkcjonowaniem drogi – projektowane przyłącza – zostanie wydana w Urzędzie Miasta w Belchatowie w Wydziale Inżynierii (pokój 423), zgodnie z art. 40 ust. 2 pkt. 1 i 2, ust. 3, 4 i 5 w/w ustawy o drogach publicznych. Prowadzenie robót w pasie drogowym oraz jego odtworzenie powinny być zgodne z „Warunkami wykonywania robót budowlanych w pasach drogowych, dla których zarządcą jest Miasto Belchatów” -załącznik do decyzji. Zakończenie robót określonych w w/w decyzji administracyjnej należy zgłosić w Urzędzie Miasta w Belchatowie celem dokonania odbioru w zakresie odtworzenia zajmowanej powierzchni pasa drogowego.
3. Uzgodnione przyłącza należy wykonać zgodnie z wymogami Rozporządzenia Ministra Transportu i Gospodarki Morskiej z dnia 2 marca 1999 roku w sprawie warunków technicznych, jakim powinny odpowiadać drogi publiczne i ich usytuowanie (Dz. U. z 1999 r. Nr 43 poz. 430). W przypadku konieczności przełożenia uzgodnionej infrastruktury technicznej w związku z rozbudową drogi przez zarządcę drogi, wnioskodawca na własny koszt dokona przełożenia lub zabezpieczenia uzgodnionych przyłączy, zgodnie z art. 39 ust. 5 w/w ustawy o drogach publicznych. Realizacja i koszty budowy związane z wykonaniem powyższej inwestycji – w tym usunięcie powstałych kolizji w trakcie prowadzonych robót jak i odtworzenia istniejącej konstrukcji nawierzchni pasa drogowego w/w ulicy – należy do inwestora.

Przebieg sieci i instalacji w/w ulicy  
z § 13 ust. 1 pkt 4 m. 1 a) b) c) kl) km) kn) 

4. W przypadku naruszenia praw osób trzecich, spowodowania awarii urządzeń obcych w trakcie prowadzonych robót, wypadków lub kolizji skutki ponosić będzie, umieszczający uzgodnione powyżej urządzenie infrastruktury technicznej.
5. Za samowolne rozpoczęcie robót w pasie drogowym bez zgody zarządcy drogi naliczana jest kara stanowiąca **10 krotność stawek** określonych w Uchwale Nr V/32/11 Rady Miejskiej w Belchatowie z dnia 3 lutego 2011 roku w sprawie wysokości stawek opłaty za zajęcie pasa drogowego dróg gminnych na obszarze Miasta Belchatowa, na cele niezwiązane z budową, przebudową, remontem, utrzymaniem i ochroną dróg.
6. Zezwolenie zarządcy drogi wyrażone w niniejszej decyzji nie jest równoznaczne z pozwoleniem na budowę stosownie do przepisów ustawy z dnia 7 lipca 1994 r. Prawo Budowlane (tekst jednolity: Dz. U. z 2010 r. Nr 243 poz.1623).
7. Teren po wykonaniu prac należy przywrócić do stanu pierwotnego.

#### UZASADNIENIE

Zgodnie z art. 39 ust. 1 pkt 1 ustawy z dnia 21 marca o drogach publicznych (tekst jednolity: Dz. U. z 2007 r. Nr 19 poz. 115) zabrania się lokalizacji w pasie drogowym obiektów budowlanych, umieszczania urządzeń, przedmiotów i materiałów niezwiązanych z potrzebami zarządzania drogami lub potrzebami ruchu drogowego. Zgodnie z ust. 1 a przepisu ust. 1 pkt 1 nie stosuje się do umieszczania, konserwacji, przebudowy i naprawy infrastruktury telekomunikacyjnej w rozumieniu ustawy z dnia 16 lipca 2004 r. - Prawo telekomunikacyjne (Dz. U. z 2004 r. Nr 171, poz. 1800, z późn. zm.) oraz urządzeń służących do doprowadzania lub odprowadzania płynów, pary, gazu, energii elektrycznej oraz urządzeń związanych z ich eksploatacją, a także do innych czynności związanych z eksploatacją tej infrastruktury i urządzeń, jeżeli warunki techniczne i wymogi bezpieczeństwa na to pozwalają. Zapis ust. 3 cytowanego przepisu, stanowi „W szczególnie uzasadnionych przypadkach lokalizowanie w pasie drogowym obiektów budowlanych lub urządzeń niezwiązanych z potrzebami zarządzania drogami lub potrzebami ruchu drogowego może nastąpić wyłącznie za zezwoleniem właściwego zarządcy drogi, wydawanym w drodze decyzji administracyjnej. Jednakże właściwy zarządca drogi może odmówić wydania zezwolenia na umieszczenie w pasie drogowym urządzeń i infrastruktury, o których mowa w ust. 1a, wyłącznie, jeżeli ich umieszczenie spowodowałoby zagrożenie bezpieczeństwa ruchu drogowego, naruszenie wymagań wynikających z przepisów odrębnych lub miałyby doprowadzić do utraty uprawnień z tytułu gwarancji lub rękojmi w zakresie budowy, przebudowy lub remontu drogi”. Z przywołanych przepisów wynika, iż ustawodawca w celu ochrony pasa drogowego przeznaczonego do prowadzenia ruchu lub postoju pojazdów oraz ruchu pieszych wprowadził zakaz umieszczania w nim w/w urządzeń. Warunkiem odstępstwa od tego zakazu jest wystąpienie w konkretnej sprawie w szczególnie uzasadnionym przypadku. Udzielenie, zatem rzeczowego zezwolenia będzie miało charakter wyjątkowy.

Niniejsze uzgodnienie wymaga oceny pod kątem wystąpienia ewentualnych kolizji z projektowanymi rozwiązaniami jak i istniejącą infrastrukturą techniczną, uzbrojenia podziemnego i nie zwalnia autora projektu z obowiązku starannego sporządzenia planu sytuacyjnego na kopii aktualnej mapy zasadniczej lub mapy jednostkowej przyjętej do państwowego zasobu geodezyjnego i kartograficznego, zgodnie z art. 29a ustawy z dnia 7 lipca 1994 roku Prawo Budowlane (Dz. U. z 2010 r. Nr 243 poz.1623 ze zm.). Zgodnie z art. 30 w/w ustawy prawo budowlane ust. 1 pkt 1a Inwestor zobowiązany jest do zgłoszenia właściwemu organowi (Starostwo Powiatowe w Belchatowie) budowy przyłączy.

W uznaniu administratora drogi w niniejszej sprawie zachodzą przesłanki określone w art. 39 ust. 3 ustawy o drogach publicznych uzasadniające udzielenie zezwolenia na lokalizację w pasie drogowym w/w ulic – przy optymalnym wykorzystaniu pasa drogowego. Lokalizacja, o której mowa powyżej – nie powinna wpłynąć negatywnie na funkcjonowanie układu drogowego pod warunkiem zachowania przez stronę wnioskującą ustaleń niniejszego zezwolenia. Zgodnie z warunkami decyzji, przed przystąpieniem do robót i umieszczeniem urządzenia niezwiązanego z zarządzaniem drogami lub potrzebami ruchu drogowego niezbędne jest wystąpienie Inwestora (Wykonawcę robót) z wnioskiem o wydanie przez zarządcę drogi decyzji, zarówno na prowadzenie robót i ustalenie za powyższe opłat jak i ustalenie opłaty za umieszczenie w pasie drogowym w/w urządzeń infrastruktury technicznej w związku z przedmiotową decyzją.

Załącznikami do w/w decyzji są: przedłożona do uzgodnienia mapa sytuacyjno – wysokościowa oraz „Warunki wykonywania robót budowlanych w pasach drogowych, dla których zarządcą jest Miasto Belchatów”.

Na podstawie załącznika do ustawy z dnia 16 listopada 2006 roku o opłacie skarbowej (Dz. U. z 2006 r., Nr 225, poz. 1635, cz. III ust. 44 kol. 4 pkt 9) zezwolenie na lokalizowanie w pasie drogowym obiektów budowlanych lub urządzeń niezwiązanych z potrzebami zarządzania drogami lub potrzebami ruchu drogowego nie podlega opłacie skarbowej.

#### POUCZENIE

Od decyzji służy odwołanie do Samorządowego Kolegium Odwoławczego w Piotrkowie Trybunalskim ul. Słowackiego 19 za pośrednictwem Prezydenta Miasta Belchatowa w ciągu 14 dni od daty doreczenia.

Otrzymują:  
 mgr inż. Andrzej Orzeziak  
 upr. projektanta oraz kierownika budowy  
 w zakresie sieci i instalacji elektrycznych  
 z § 13 ust. 1 pkt 4 lit. a) Prawa budowlanego  
 upr. UAN. V 8388/33/88



Z up. Prezydenta Miasta Belchatowa  
 inż. Sławomir Krawczyk  
 DYREKTOR WYDZIAŁU INŻYNIERII

**Warunki wykonywania robót budowlanych w pasach drogowych,  
dla których zarządcą jest Miasto Bełchatów.**

**I. Obowiązki Wykonawcy (Inwestora) przed przestąpieniem do wykonania prac w pasie drogowym.**

1. Przed przystąpieniem do prac prowadzonych w pasie drogowym wykonawca uzyska zgodę od zarządu drogi (Wydział Inżynierii – pokój 423) poprzez uzyskanie zezwolenia na zajęcie pasa drogowego (wniosek o jego zajęcie należy złożyć **min. 14 dni** przed planowanym zajęciem) oraz wniesie z tego tytułu stosowne opłaty (naliczone w decyzji na zajęcie pasa drogowego) wynikające z ustawy o drogach publicznych.
2. Przed przystąpieniem do prac wykonawca przedstawi w Wydziale Inżynierii uzgodniony projekt organizacji ruchu (dla dróg powiatowych opinia/decyzja – KP Policji w Bełchatowie oraz Starosty Powiatu Bełchatowskiego; dla dróg gminnych – opinia Starosty Powiatu Bełchatowskiego). Bez uzgodnionego projektu organizacji ruchu oraz prawidłowego oznakowania (zgodnego z zaopiniowanym POR) wykonawca nie ma prawa rozpocząć robót.
3. Podczas prowadzenia prac obowiązuje bezwzględna ochrona i zabezpieczenie drzewostanu i krzewów znajdujących się w obrębie placu budowy (konsultacja dotycząca ochrony powinna być przeprowadzona z inspektorem ds. zieleni-Wydział Inżynierii UM w Bełchatowie – pokój 412).

**II. Odtworzenie pasa drogowego.**

1. Wykopy po wykonaniu prac należy zasypać piaskiem zagęszczając go warstwowo, co 50 cm zagęszczarkami typu ciężkiego lub walcem. Wykonawca nie może zastosować gruntu rodzimego do zasypania wykopów.
2. Wykonawca po wykonaniu prac (w pasie jezdni lub chodnika) związanych z zasypaniem wykopów przedstawi zarządcy pasa drogowego wskaźniki zagęszczenia gruntu. Wskaźniki zagęszczenia gruntu wykonywane muszą być co najmniej z pierwszych trzech warstw zasyпки piaskowej licząc od dolnej rzędnej pierwszej warstwy konstrukcyjnej odtwarzanej nawierzchni.  
Wskaźniki zagęszczenia gruntu należy wykonać w dwóch egzemplarzach. Stanowią one będą integralną część dokumentów odbiorowych.  
Wskaźniki zagęszczenia gruntu należy pobierać:
  - w rejonie każdej wybudowanej studni i wpustu ulicznego,
  - w warstwie odsączającej w budowanej drodze (co 50 m po trzy w przekroju poprzecznym),
  - co 25 m z zasyпки piaskowej w wykopach po wykonaniu gazociągu, kabli energetycznych, wodociągu, ciepłociągu z każdej warstwy co 50 cm.

Wskaźniki powinny wynosić:

- a) w śladzie chodnika: od 0,95 do 1,00
- b) w śladzie jezdni:
  - dla ruchu lekkiego  $I_s$  od 0,95 do 1,00
  - dla ruchu średniego  $I_s$  od 0,98 do 1,00
  - dla ruchu ciężkiego  $I_s = 1,00$

Za zgodność z oryginałem

mgr inż. Henryk Orzesiak  
upr. projektanta oraz kierownika budowy  
w zakresie sieci i instalacji sanitarnych  
z § 13 ust. 1 pkt 4 lit. a) z prawa budowlanego  
upr. UAN. V 8388/33/88



### III. Odtwarzanie nawierzchni.

a) chodniki:

- zasyпка piaskowa zagęszczana warstwowo,
- warstwa cementowa - piaskowa 1:4 grubości 5 cm.
- podsypka piaskowa grubości 5-10 cm,
- wymiana na nowe uszkodzonych elementów infrastruktury drogowej (płytki, kostka, obrzeża, krawężniki) w śladzie prowadzonych prac.

b) nawierzchnie gruntowe ulic oraz pobocza

- zasyпка piaskowa zagęszczana warstwowo,
- warstwa tłucznia (kruszywo naturalne lub pochodzące z kruszarki w zależności od zaleceń przedstawiciela zarządu drogi frakcji 31 - 63 mm grubości 15 cm (dla poboczy 5 cm),
- warstwa kłińca frakcji 4-31 mm grubości 10 cm (dla poboczy 5 cm),
- wałowanie i profilowanie.

c) nawierzchnie asfaltowe

- zasyпка piaskowa zagęszczana warstwowo,
- warstwa odsączająca z piasku grubości od 10 do 15 cm,
- wymiana na nowe uszkodzonych elementów infrastruktury drogowej (obrzeża/krawężniki) w śladzie prowadzonych prac,
- podbudowa betonowa lub z kamienia łamanego zgodna z obowiązującymi normami (ustalenia dokonywane na bieżąco z przedstawicielem urzędu),
- krawędzie istniejącej nawierzchni ulicy przycięte piłą w linii prostej i posmarowane emulsją asfaltową,
- warstwa wyrównawcza z asfalto-betonu standard II z otaczarni (asfatobeton musi odpowiadać normie PN-S-96025 z 2000 roku),
- warstwa wiążąca z asfatobetonu (grubość określona przez inspektora) standard II z otaczarni (asfatobeton musi odpowiadać normie PN-S-96025 z 2000 roku),
- warstwa ścieralna i asfatobetonu standard I z otaczarni (asfatobeton musi odpowiadać normie PN-S-96025 z 2000 roku) - grubość od 4 cm do 5 cm na całej szerokości jezdni,
- odtworzenie oznakowania poziomego farbą chlorokauczukową.

d) odtworzenie trawników, kwietników i zieleńców - w porozumieniu z inspektorem d/s zieleni,

e) odtwarzanie rowów odwadniających - zgodnie z obowiązującymi normami oraz w porozumieniu z inspektorem d/s drogowych,

f) teren pasa drogowego w śladzie, którego nie będą w przyszłości projektowane lub wykonywane elementy konstrukcyjne pasa drogowego (jezdnia, chodnik): wykop zasypać gruntem rodzimym i zagęścić - ostatnie 10 cm należy uzupełnić ziemią urodzajną, którą należy zagrabić i uwałować.

**Na odtworzenie nawierzchni asfaltowych wykonawca udziela 3 letniej gwarancji na pozostałe elementy pasa drogowego oraz nawierzchnie – 2 letniej gwarancji.**

Od w/w warunków można dokonać odstępstw jedynie za zgodą inspektora d/s drogowych - protokół rozbieżności od warunków.

Po zakończeniu robót odtworzeniowych wykonawca przedstawi atesty, badania laboratoryjne, aprobaty techniczne na wbudowany materiał oraz spisie z Wydziale Inżynierii protokół odbioru robót odtworzeniowych.

**Nie spisanie protokołu odbioru pasa drogowego po zakończeniu robót (wygaśnięcie decyzji) jest traktowane, jako samowolne zajęcie pasa drogowego – naliczane są stawki jak za zajęcie pasa drogowego (stawka x 10).**



KERG 1621-103/2012

## MAPA DO CELÓW PROJEKTOWYCH 1:500

1. Układ współrzędnych "1965"
2. Poziom odniesienia Kronsztadt
3. Mapę wykonano na podstawie sekcji nr 132.213.252(159), 2522(160), 2523(179), 2524(180)

Mapa aktualna jest na dzień 2012.03.12

Mapę uzgodniono w ZUDP

Granice działek są zgodne z ewidencją gruntów

zakres opracowania

Mapę wykonał:

**GEODETA**

inż. Katarzyna Sobczyk

Wykonawca mapy "GEOMAP" Bełchatów  
nie odpowiada za brak na mapie urządzeń  
podziemnych nie zgłoszonych do inwentaryzacji  
i nie wskazanych przez instytucje branżowe.

Wykonawca:



**PRZEDSIĘBIORSTWO**  
Usługowe i Produkcyjne - Handlowe  
"GEOMAP" spółka z o.o.  
97-400 Bełchatów ul. Mielczarskiego 37C  
tel./fax 632-79-25, tel. 635-80-37

**URZĄD MIASTA BEŁCHATOWA**  
97-400 Bełchatów, ul. Kosciuszki 1  
**WYDZIAŁ INŻYNIERII**  
tel. 632-79-21, 632-144 723 51 40

mgr inż. Edward Lauk

Nr upr. zawodowych 11079

Data: 24.03.2012.

Podpis: **EDWARD LAUK** PRAWNIONY

mgr inż. Edward Lauk

Starosta Powiatowy w Bełchatowie  
Powiatowy Ośrodek Dokumentacji Geodezyjnej  
W obszarze niniejszym mapy zasadniczej  
dokonałem w siedzibie tego biurowca  
Dokumenty z planu uzupełniającego  
z zasobu powiatowego w dniu 30 MAR 2012  
i zaewidencjonowałem pod nr. 1621.2522-19/2012  
Niniejsza mapa może służyć do celów projektowych  
Projektowane obiekty budowlane wymagające pozwoleń na budowę podlegają wytyczeniu i inwentaryzacji powykonalniczej przez jednostki uprawnione do wykonywania prac geodezyjnych  
Bełchatów dnia 30 MAR 2012

Mh

mgr inż. Mariusz Stojan  
inspektor w Wydziale Inżynierii

Za zgodą  
mgr inż. Henryk Grzebiak  
upr. projektanta oraz kierownika  
w Zakęcie sieci i instalacji elektrycznych  
z § 13 ust. 1 pkt 4 lit. a i b Prawa budowlanego  
upr. UAN V 8388/33/88

**PAKRA**  
Pracownia Projektowa Usługowa  
Paulina Krakowiak  
91-080 Łódź, ul. Górna 53/55/49  
NIP: 769-180-08-98, REGON: 100394906

USŁUGI GEODEZYJNE  
 GEOINVEST s.c.  
 98-330 Pajęczno  
 ul. 1 Maja 24  
 tel.fax. (034)-31-12-661

woj. łódzkie  
 pow. bełchatowski  
 m. Bełchatów  
 obręb: 15  
 ul. Czyżewskiego  
 OPRACOWANIE GEODEZYJNE PROJEKTU

**TRANSFORMACJA PUNKTÓW POMIĘDZY UKŁADAMI:**

Z układu: Układ 65, współrzędne płaskie XYH  
 strefa 1  
 Na układ: Układ 2000, współrzędne płaskie XYH  
 południk 18  
 UKŁAD 65

UKŁAD 2000

Nr	X (m)	Y (m)	Nowy numer	X (m)	Y (m)
<b>dz. 87/4</b>					
D	5550783,82	4519560,19	D	5693274,90	6597137,92
S-4	5550766,20	4519562,40	S	5693257,39	6597140,86
<b>dz. 87/15</b>					
S	5550774,00	4519602,10	S	5693266,85	6597180,21
D	5550780,00	4519610,73	D	5693273,20	6597188,58
<b>dz. 88/1</b>					
S	5550778,89	4519633,85	S	5693273,06	6597211,73
D	5550778,28	4519634,47	D	5693272,48	6597212,37
S1	5550747,50	4519634,80	S1	5693241,74	6597213,99
<b>dz. 89/1</b>	<b>,90/1</b>				
S2	5550777,49	4519646,40	S2	5693272,19	6597224,33
D1	5550777,95	4519652,38	D1	5693272,90	6597230,28
D	5550776,68	4519660,08	D	5693271,96	6597238,03
S	5550776,03	4519664,20	S	5693271,48	6597242,17
S1	5550753,24	4519657,72	S1	5693248,44	6597236,65

GEODETA UPRAWNIONY  
 mgr inż. Tomasz Gębarowski

Współzgodność z oryginałem  
**P A K R A**  
 Pracownia Projektowo Usługowa  
 Paulina Krakowia  
 91-080 Łódź, ul. Górna 53/55/49  
 NIP: 769-180-08-98, REGON: 100394908

BEŁCHATÓW - M 2012-08-10

Starostwo Powiatowe w Bełchatowie  
Wydział Geodezji, Kartografii i Katastru  
ZESPÓŁ UZGADNIANIA  
DOKUMENTACJI PROJEKTOWEJ

OPINIA NR ZUDP-1430/2012

Uzgodnienie : PRZYŁĄCZA KANALIZACJI SANITARNEJ I DESZCZOWEJ

Charakterystyka :Przyłącza i zewnętrzne instalacje kanalizacji sanitarnej,  
przyłącza kanalizacji deszczowej dla budynków mieszkalnych.

Lokalizacja obiektu : m.BEŁCHATÓW,obr.15,ul.CZYŻEWSKIEGO,  
dz.87/4,87/15,88/1,89/1,90/1

Nr zlecenia : 9678-1/2012

Inwestor : 1.ROBAK KRYSZYNA  
97-400 BEŁCHATÓW  
Czyżewskiego 55a  
2.KISIEL JAN  
97-400 BEŁCHATÓW  
Czyżewskiego 57  
3.GROSZKOWSKI ALEKSANDER  
97-400 BEŁCHATÓW  
Czyżewskiego 59  
4.MACIEJEWSKA MARZENA  
97-400 BEŁCHATÓW  
Czyżewskiego 61  
5.BŁASZCZYK MARIUSZ  
97-400 BEŁCHATÓW  
Czyżewskiego 63

Nazwa jednostki projektowej : PAKRA  
Pracownia Projektowo Usługowa  
Paulina Krakowiak  
91-080 ŁÓDŹ  
Górna 53/55/49

PODSAWA PRAWNA UZGODNIENIA

Ustawa z dnia 17 maja 1989 roku Prawo Geodezyjne i Kartograficzne (tekst jednolity Dz.U.Nr 193 poz. 1287 z 2010 r.) Rozporządzenie MRiB z dnia 2.04.2001 r w sprawie geodezyjnej ewidencji sieci uzbrojenia terenu oraz zespołów uzgadniania dokumentacji projektowej (Dz.U.Nr 38 z 2001r poz. 455. Zarządzenie nr 3/99 z 14.01.1999 r Starosty Powiatu Bełchatowskiego

POUCZENIE

Uzgodnione usytuowanie sieci uzbrojenia terenu podlega wytyczeniu i geodezyjnej inwentaryzacji powykonawczej przez jednostki uprawnione do wykonywania prac geodezyjnych. W razie niezgodności realizacji sieci uzbrojenia terenu z uzgodnionym projektem inwestor zobowiązany jest przedłożyć mapę z wynikami pomiarów powykonawczych właściwemu organowi administracji architektoniczno-budowlanej. Uzgodnienie usytuowania projektowanych sieci uzbrojenia terenu zachowuje ważność przez okres 3 lat od daty wydania opinii w sprawie uzgodnienia usytuowania projektowanych sieci uzbrojenia terenu. Uzgodnienie traci ważność w przypadku, o którym mowa w § 13 Rozp. MRiB z dnia 2.04.2001 w sprawie geodezyjnej ewidencji sieci uzbrojenia terenu oraz zespołów uzgadniania dokumentacji projektowej.

Po rozpatrzeniu wniosku na posiedzeniu ZUDP w dniu 2012-08-09 przedłożony projekt został uzgodniony pozytywnie z zachowaniem wymienionych uwag :

1.Zakład Energetyczny Kurnos

W miejscu skrzyżowania z istniejącą siecią elektroenergetyczną roboty ziemne prowadzić ręcznie z zachowaniem szczególnej ostrożności.Kabel osłonić rurą ochronną.Zgłosić nadzór do RE Bełchatów-tel.44 6349244.

2.Przewodniczący ZUDP

Należy bezwzględnie zachować wymagane normami odległości od istniejącego bądź projektowanego uzbrojenia terenu . W rejonie istniejącego uzbrojenia podziemnego i naziemnego wykopy prowadzić ręcznie z zachowaniem szczególnej ostrożności.

Przewodniczący zespołu  
Z up. STAROSTY

Małgorzata Dembska  
Przewodniczący Zespołu  
Uzgadniania Dokumentacji Projektowej

- 11 -

zgodność  
z oryginałem  
Pracownia Projektowo Usługowa  
Paulina Krakowiak  
91-080 Łódź, ul. Górna 53/55/49  
NIP:769-180-08-98, REGON:100394906

**P A K R A**  
Pracownia Projektowo Usługowa  
mgr inż. Paulina Krakowiak  
91-080 Łódź ul. Górna 53/55 49 tel.500 157 609

**INFORMACJA DOTYCZĄCA BEZPIECZEŃSTWA  
I OCHRONY ZDROWIA**

**DOTYCZY:** Przyłącze kanalizacji sanitarnej z instalacją  
Przyłącze kanalizacji deszczowej

do budynku mieszkalnego

**ADRES INWESTYCJI:** ul. Czyżewskiego 59 działka 88/1,dz.91  
obr.11  
w Bełchatowie

**INWESTOR:** Aleksander Groszkowski

**ZAMIESZKAŁA:** ul. Czyżewskiego 59 97-400 Bełchatów

**P A K R A**  
Pracownia Projektowo Usługowa  
Paulina Krakowiak  
91-080 Łódź, ul. Górna 53/55 49  
NIP:769-180-08-98, REGON:140394000  
mgr inż. Henryk Świątek  
upr. projektanta oraz kierownika budowy  
w zakresie sieci i instalacji sanitarnych  
z§ 13 ust. 1 pkt 4 lit. a i b Prawa budowlanego  
upr. UAN. V 8388/33/88

#### I. PODSTAWA OPRACOWANIA:

Niniejszą instrukcję opracowano na podstawie rozporządzenia ministra infrastruktury z dnia 23.06.2003 r w sprawie informacji dotyczącej bezpieczeństwa i Ochrony Zdrowia (Dz .U. z dnia 10 lipca 2003 r)

#### II. ZAKRES ROBÓT I KOLEJNOŚĆ REALIZACJI:

Zakres robót obejmuje wykonanie przyłącza kanalizacji sanitarnej przyłącza kanalizacji deszczowej. Rury układane w wykopie szerokoprzestrzennym o głębokości do h=2,2 m.

#### III. WYKAZ ISTNIEJĄCYCH OBIEKTÓW BUDOWLANYCH

Projektowane przyłącza krzyżują się z uzbrojeniem podziemnym /kabel eNN /.

#### IV. ELEMENTY ZAGOSPODAROWANIA TERENU MOGĄ STWARZAĆ ZAGROŻENIE BEZPIECZEŃSTWA I OCHRONY ZDROWIA I LUDZI.

Uznano, że na rozpatrywanym terenie nie występują żadne elementy mogące stwarzać zagrożenia dla bezpieczeństwa i zdrowia ludzi.

#### V. WSKAZANIA DOTYCZĄCE PRZEWIDYWANYCH ZAGROŻEŃ PODCZAS REALIZACJI ROBÓT BUDOWLANYCH

Uznano, że podczas realizacji robót budowlanych nie występują zagrożenia w rozumieniu cytowanego w poz.3.4.1 rozporządzenia Ministra Infrastruktury.

#### VI. INSTRUKTAŻ PRACOWNIKÓW

Poza szkoleniem podstawowym, nie przewiduje się dodatkowo szkolenia specjalistycznego pracowników.

#### VII. ŚRODKI TECHNICZNE I ORGANIZACYJNE ZAPOBIEGAJĄCE NIEBEZPIECZEŃSTWOM W STREFACH SZCZEGÓLNEGO ZAGROŻENIA

Kierownik budowy nie jest zobowiązany do opracowania planu BIOZ.

#### VIII. WNIOSKI KOŃCOWE

W rozumieniu Rozporządzenia Ministra Infrastruktury z dnia 23.06.2003 r w sprawie informacji dotyczącej Bezpieczeństwa i Ochrony Zdrowia (Dz.U. z dnia 10 lipca 2003 r rozpatrywany obiekt nie wymaga sporządzenia Planu BIOZ.

**P A K R A**  
Pracownia Projektowo Usługowa  
Paulina Krakowiak  
91-080 Łódź, ul. Górna 53/55/49  
NIP: 769-180-08-98, REGON: 100394906

## OPIS TECHNICZNY

Projektu technicznego przyłącza **kanalizacji sanitarnej z instalacją ,przyłącza kanalizacji deszczowej** do budynku mieszkalnego na działce nr **88/1 obr.11** przy ulicy **Czyżewskiego 59** w Bełchatowie.

### 1. PODSTAWA OPRACOWANIA

Projekt opracowano w oparciu o :

- plan sytuacyjno-wysokościowy w skali 1 : 500
- uzgodnienia z użytkownikiem
- obowiązujące normy i przepisy

### 2. OPIS DO PLANU ZAGOSPODAROWANIA DZIAŁKI.

Działka **88/1** przy ulicy **Czyżewskiego** w Bełchatowie jest własnością Pana **Aleksandra Groszkowskiego** zamieszkałego przy ul. **Czyżewskiego 59** w Bełchatowie. Teren rozpatrywanej działki nie jest wpisany do rejestru zabytków i nie podlega ochronie na podstawie miejscowego planu zagospodarowania przestrzennego. Działka nie jest zmeliorowana , oraz nie jest w strefie eksploatacji górniczej.

W rejonie działki jest sieć wodociągowa, kanalizacja sanitarne, deszczowa ,oraz linia energetyczna.

Projekt przyłącza kanalizacji deszczowej, przyłącza kanalizacji sanitarnej z instalacją przedstawia rozwiązanie techniczne niezbędne do jego wykonania .Lokalizację przyłączy pokazano na planie sytuacyjno- wysokościowym.

### 3. ZAKRES OPRACOWANIA

Zakres niniejszego opracowania obejmuje przyłącze kanalizacji sanitarnej z instalacją ,przyłącze kanalizacji deszczowej do budynku mieszkalnego na działce nr **88/1** przy ulicy **Czyżewskiego 59** w Bełchatowie.

### 4. PRZYŁĄCZE KANALIZACJI SANITARNEJ Z INSTALACJĄ PRZYŁĄCZE KANALIZACJI DESZCZOWEJ

Odprowadzenie ścieków sanitarnych oraz wód opadowych z posesji projektuje się do kanalizacji sanitarnej  $\varnothing 200$  i  $\varnothing 400$  w ulicy **Czyżewskiego**. Włączenie kanalizacji sanitarnej i deszczowej wykonać do projektowanych odejść w granicy pasa drogowego zakończonych zaślepką przed granicą działki.

Istniejące szambo zlikwidować. Na trasie kanalizacji sanitarnej w miejscu zmiany kierunku na działce projektuje się studzienkę rewizyjną o średnicy 425 mm.





AD WOJEWÓDZKI  
TRYBUNAŁSKI

Piotrków Tryb. dnia 24.02. 1991 r. 88

U.N. 7.8388(33)88

**DECYZJA O STWIERDZENIU PRZYGOTOWANIA ZAWODOWEGO  
do pełnienia samodzielnych funkcji technicznych w budownictwie**

na podstawie § 4 ust. 2, par. 7 i § 13 ust. 1 pkt 4 a i b  
porozumienia Ministra Gospodarki Terenowej i Ochrony Środowiska z dnia 20 lutego 1975 r.  
prawne samodzielnych funkcji technicznych w budownictwie (Dz. U. Nr 8, poz. 46) stwierdza  
Obywatelka: **Henryk GRZEŚIAK**  
mgr inż. - projektant sanitarna  
Piotrków Tryb. dnia 22 lutego 1991 r. w Piotrkowsku  
za przygotowanie zawodowe upoważniające do wykonywania samodzielnych funkcji  
projektanta  
instalacyjne - instalacyjnej  
sieci i instalacje sanitarne

Obywatelka: **Henryk GRZEŚIAK** (nie upoważniona) do:

- 1) sporządzania projektów instalacji sanitarnych, sieci wodociągowych, kanalizacyjnych i uzbrojenia terenu,
- 2) w budownictwie osób fizycznych - do kierowania, nadzoru i kontrolowania budowy, kierowania i kontrolowania wytworzenia konstrukcyjnych elementów budowlanych oraz oceniania i badania stanu technicznego sieci wodociągowej, kanalizacyjnych, ciepłych oraz instalacji sanitarnych.



Główny Architekt Województwa  
URZĄD WOJEWÓDZKI  
w Piotrkowie Trybunalskim  
Wydział Gospodarki Przestrzennej  
ul. 3-go Maja 33  
Powyższa decyzja służy do sporządzenia projektów sieci gazowych i instalacji gazowych.  
Piotrków Tryb. 1991 - 09 - 10  
Z upoważnienia Wojewody  
DIREKTOR WYDZIAŁU  
mgr inż. Andrzej Dobrowolski



Za zgodność z oryginałem

Za zgodność z oryginałem

**ŁÓDZKA OKRĘGOWA  
IZBA INŻYNIERÓW BUDOWNICTWA**  
utworzona 23 marca 2002 roku  
jako jednostka organizacyjna Polskiej Izby Inżynierów Budownictwa

Łódź, 5 grudnia 2011 r.

ZAŚWIADCZENIE nr 662

Pan Henryk GRZEŚIAK  
zamieszkały: 97-400 Belchatów  
ul. Malinowa 43

lonkiem Łódzkiej Okręgowej Izby Inżynierów Budownictwa  
zapisany pod numerem ewidencyjnym LOD/IS/0662/02  
magane ubezpieczenie od odpowiedzialności cywilnej za szkody,  
wznieść w związku z wykonywaniem samodzielnych funkcji  
technicznych w budownictwie.


Niniejsze zaświadczenie jest ważne  
od dnia 1 stycznia 2012 r. do 31 grudnia 2012 r.

Za zgodność z oryginałem

mgr inż. Henryk Grześiak  
upr. projektanta oraz kierownika budowy  
w zakresie sieci i instalacji sanitarnych  
z § 13 ust. 1 pkt 4 lit. a) b) Prawa budowlanego  
upr. U.N. V 8388/33/88

Za zgodność z oryginałem  
mgr inż. Henryk Grześiak  
PRZEWODNICZĄCY  
Łódzkiej Okręgowej Izby Inżynierów Budownictwa  
mgr inż. Grzegorz Cieślak

ul. 3-go Maja 33, 97-400 Belchatów  
tel (042) 632 97 39, fax: (042) 630 56 39  
NIP: 725-18-49-050

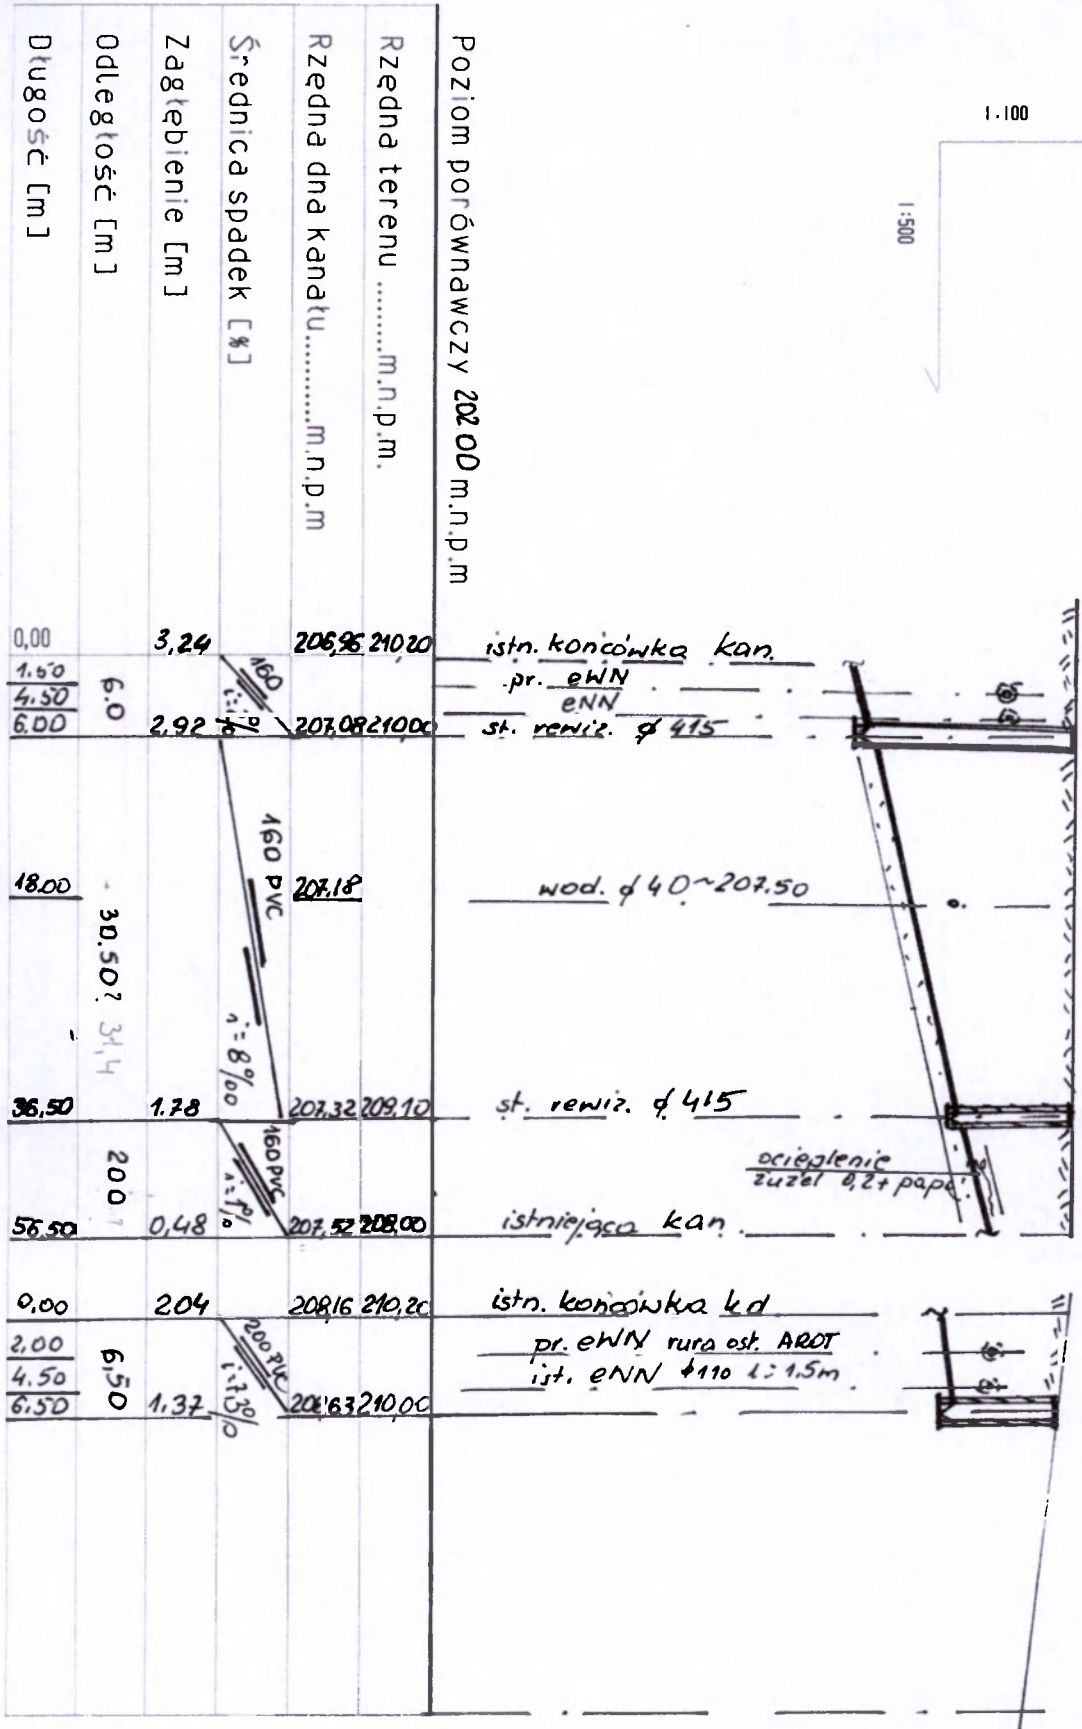

dz. 88/1

Profil podłużny przyłącza kanalizacji sanitarnej  
 przyłącza kanalizacji deszczowej  
 ul. Czyzewskiego dz. 88/1, dz. 91, obr. II  
 Skala 1:100/500

OBIEKT	Przyłącze kan. sanitarnej, przyłącze kanalizacji deszczowej	Nr rys. 2
ADRES	Betchatów ul. Czyzewskiego dz. 88/1, dz. 91 obr. II	Skala 100/500
PRZEDMIOT	Profil podłużny	2011.07
PROJEKTANT	mgr inż. Henryk Grzesiak upr. UAN.V.8388 / 33 / 88	Pracownia Projektowo Usługowa Kraków ul. Górna 53/55/49 NIP: 788-180-06-88, REGON: 100394906
ASYSTENT	mgr inż. Paulina Krakowiak	





Z up. STROSTY  
 Małgorzata Gembka  
 Przewodniczący Zespołu  
 Uzgadniania Dokumentacji Projektowej

 97-409 Belchatów, ul. Św. F. Kowańskiej 9

Uzgodniono/Neuzgodniono Projekt Uzgodniono  
 dz. nr 87/16 obr. nr 15 ul. CZYZEWSKIEGO 15  
 pod względem eksploatacyjnym i w zakresie zgodności z warunkami technicznymi z następującymi uwagami: **BEZ UWAG**

Za poprawność rozwiązań projektowych, stronę formalno-prawną projektu oraz zgodność z przepisami i normami odpowiada Projektant Działu Uzgodnień Technicznych Belchatów, dn. 26.07.2012 podpis: **mgr inż. Andrzej Hofman**

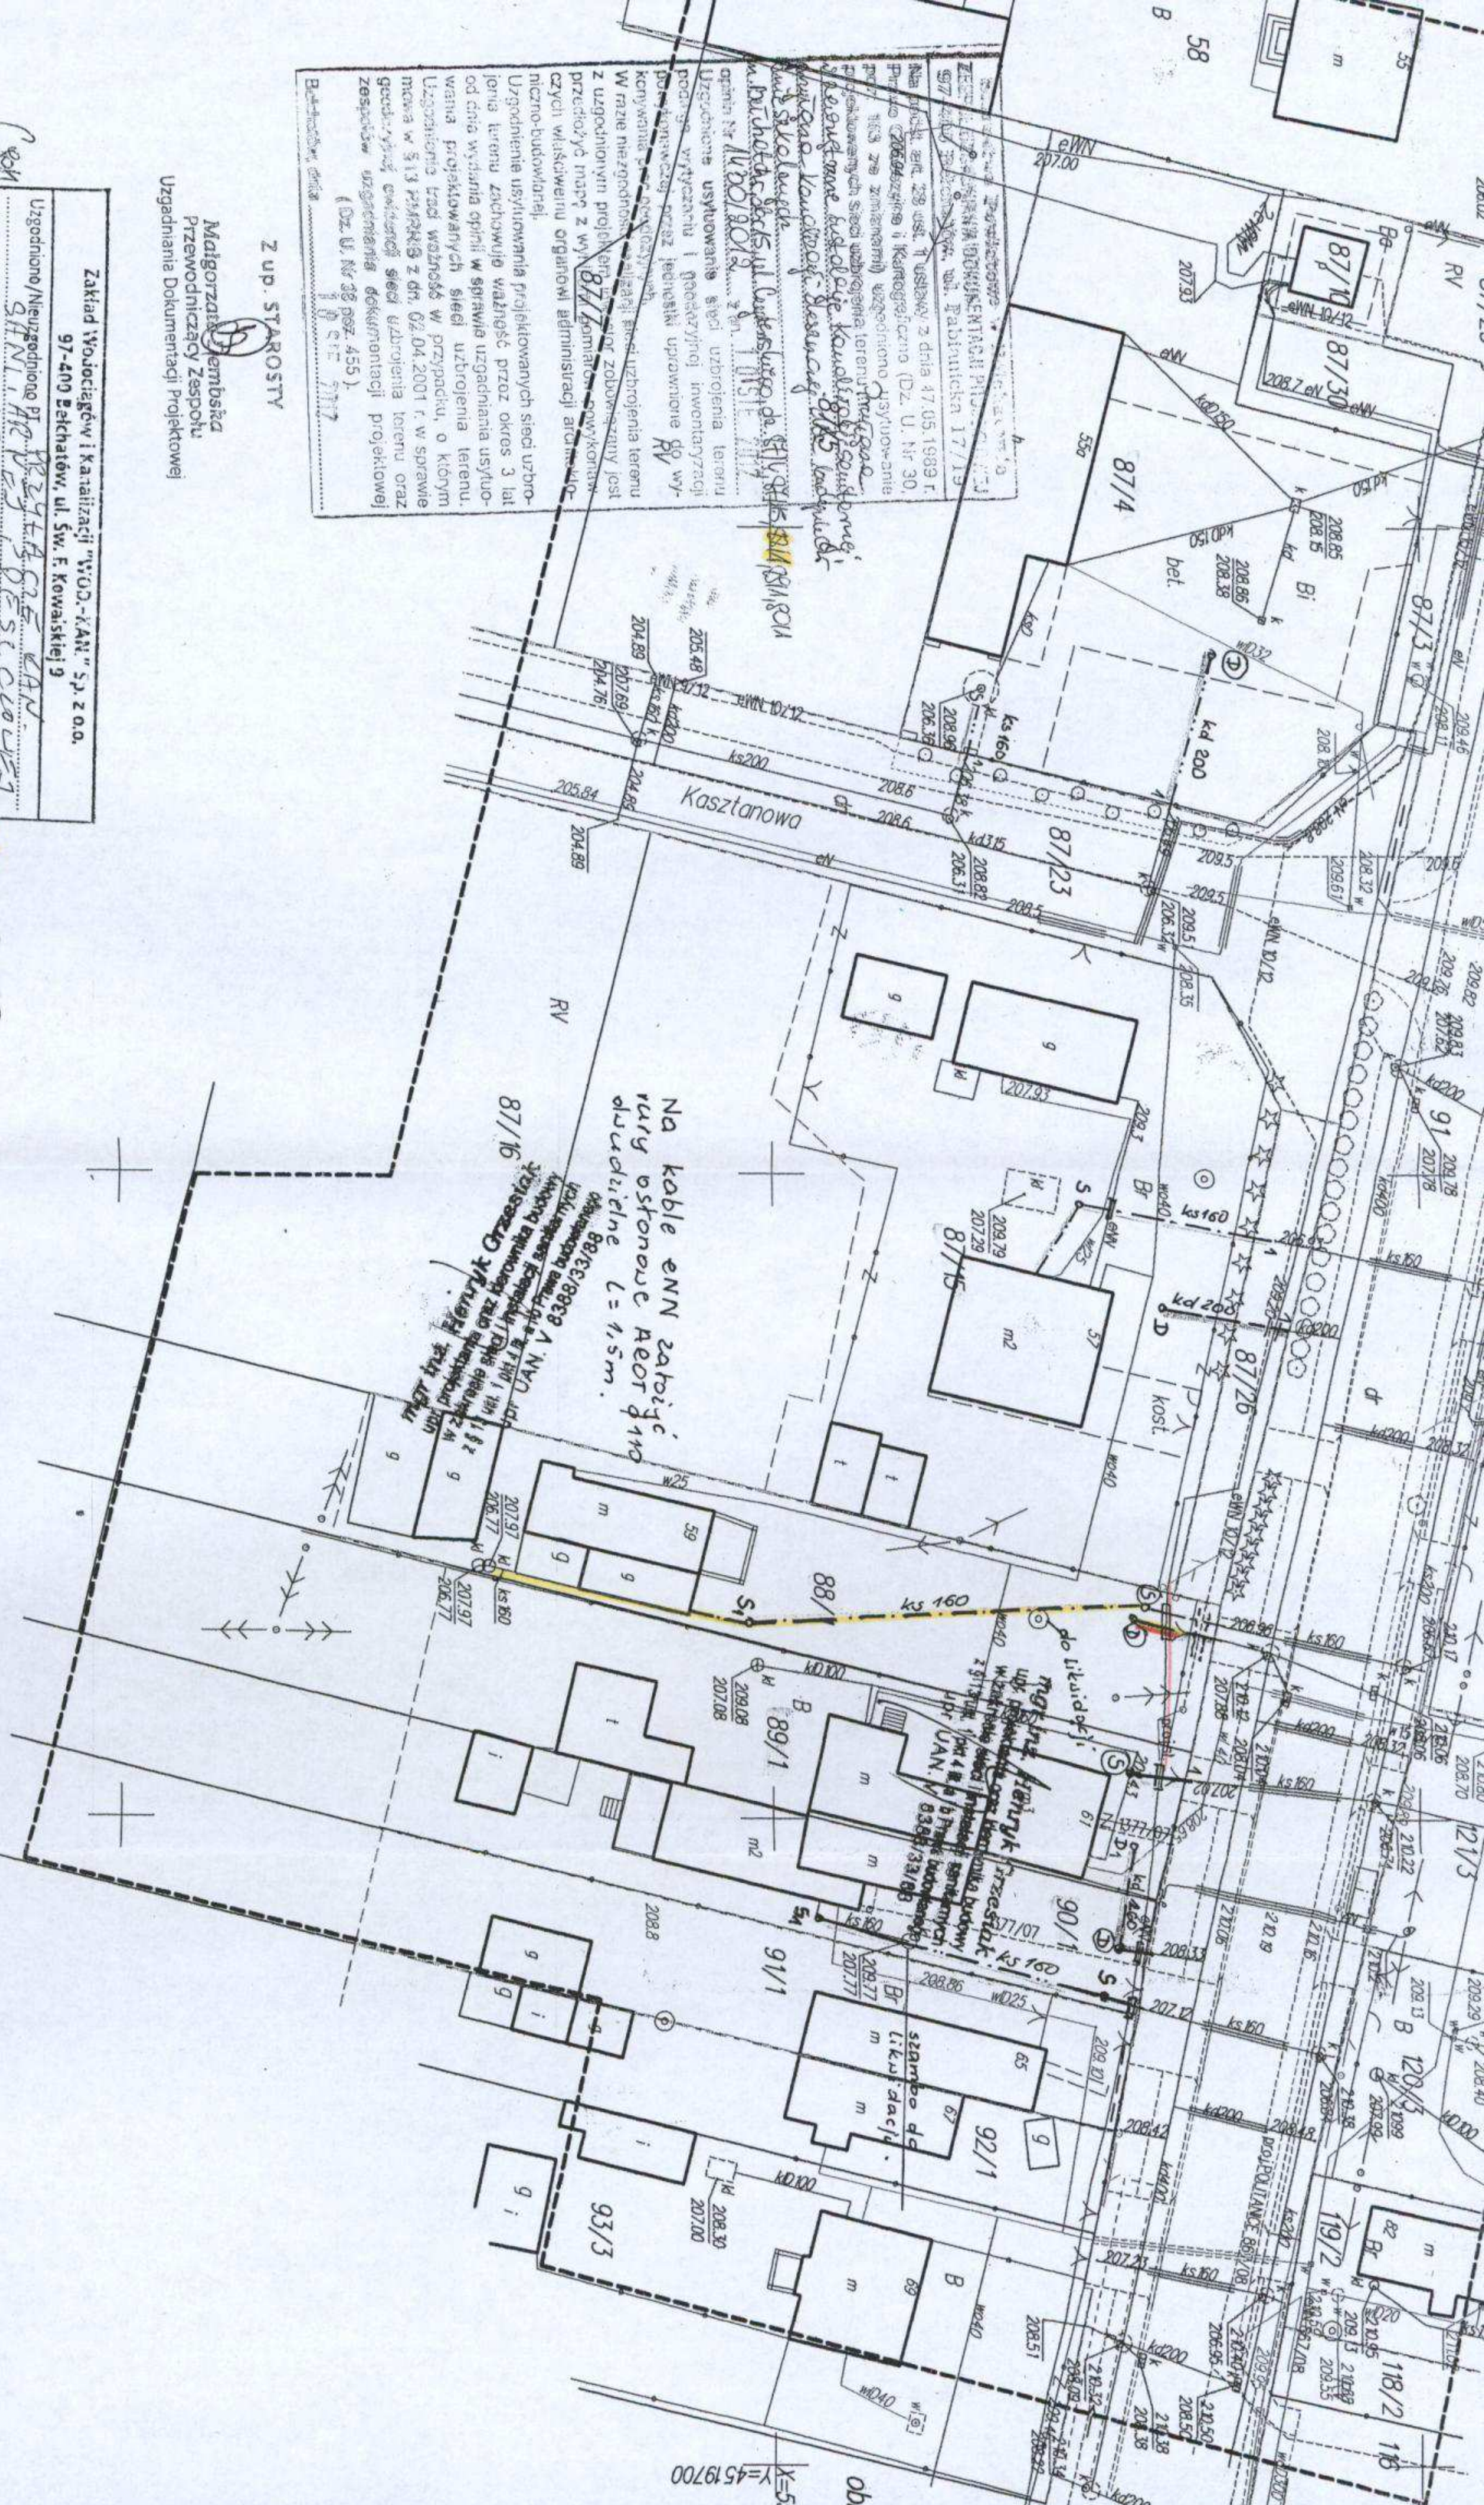

Obiekt	Przyłącze kanalizacji sanitarnej, przyłącze kanalizacji deszczowej do działki 87/4, 89/1, 90/1, przyłącze kanalizacji sanitarnej z instalacją, przyłącze kanalizacji deszczowej do działki 87/15, 88/1	Nr rys. 1
Adres	Belchatów dz. 87/4, 89/1, 90/1, 87/15, 88/1 dz. 91 ul. Czysteńskiego obr. 15	
Przedmiot	Projekt zagospodarowania	
Projektant	mgr inż. Henryk Grzesiak upr. UAN V. 8388/33/88	
Asystent proj.	mgr inż. Paulina Krakowiak upr. LOD/1159/OWOK/09	

Za zgodność z oryginałem

Pracownia Projektowa Usługowa  
 Paulina Krakowiak  
 ul. Górna 53/55/49  
 NIP: 769-180-08-98, REGON: 14005490