

STAROSTA BELCHATOWSKI

Belchatów, ul. Pahlanicka 17/19

(nazwa i adres organu wydającego decyzję)

624.2014

(nr rejestru organu wydającego decyzję)

Belchatów, dnia 25.06.2014 r.

DECYZJA NR 1016.2014 AB.6740.1.737.2014.5.NJ

Na podstawie art. 28, art. 33 ust. 1, art. 34 ust. 4 i art. 36 ustawy z dnia 7 lipca 1994 r. Prawo budowlane (tekst jednolity Dz. U. z 2013 r., poz. 1409 z późniejszymi zmianami) oraz na podstawie art. 104 ustawy z dnia 14 czerwca 1960 r. Kodeks postępowania administracyjnego (tekst jednolity Dz. U. z 2013 r., poz. 267) po rozpatrzeniu wniosku o pozwolenie na budowę z dnia 16.05.2014 r.

**zatwierdzam projekt budowlany i udzielam pozwolenia
na budowę/~~rozbiórkę~~/~~wykonanie robót budowlanych~~**

Pan Roman Zbiesz

ul. Marii Curie-Skłodowskiej 12, 97-400 Belchatów

(imię i nazwisko lub nazwa inwestora oraz jego adres)

**Instalacja zewnętrzna kanalizacji sanitarnej do budynku mieszkalnego.
Lokalizacja inwestycji: dz. nr ewid. 59/1, obręb 7, ul. Lipowa 139, miasto Belchatów.**

autor projektu:

tech. Władysław Drzymała, specjalność: instalacyjno-inżynierska; zakres: instalacje sanitarne, nr upr. UAN.IV.10220.51.81, członek Łódzkiej Okręgowej Izby Inżynierów Budownictwa pod nr LOD/IS/3690/03.
(nazwa i rodzaj oraz adres całego zamierzenia budowlanego, rodzaj/-e obiektu/-ów bądź robót budowlanych, kategoria/-e obiektu/-ów, imię i nazwisko autora projektu oraz specjalność, zakres i numer jego uprawnień budowlanych oraz informacja o wpisie na liście członków właściwej izby samorządu zawodowego)

Z zachowaniem następujących warunków, zgodnie z treścią art. 36 ust. 1 oraz art. 42 ust. 2 i 3 ustawy – Prawo budowlane:

- 1) szczególne warunki zabezpieczenia terenu budowy i prowadzenia robót budowlanych
 - a) należy powołać kierownika budowy,
 - b) tyczenie obiektu i urządzeń budowlanych w terenie powierzyć uprawnionej jednostce wykonawstwa geodezyjnego,
 - c) inwestycje realizować zgodnie z zatwierdzonym projektem budowlanym,
 - d) wszelkie kolizje w terenie rozwiązać własnym staraniem i kosztem,
 - e) wykonać geodezyjną inwentaryzację powykonawczą inwestycji,
 - f) roboty należy prowadzić zgodnie z przepisami Prawa budowlanego, hhp oraz w sposób zapewniający ochronę uzasadnionych interesów osób trzecich,
 - g) po zakończeniu robót budowlanych teren uporządkować i zagospodarować zgodnie z projektem zagospodarowania terenu.
- 2) ~~czas użytkowania tymczasowych obiektów budowlanych~~
- 3) ~~terminy rozbiórek~~
 - a) ~~istniejących obiektów budowlanych nieprzewidzianych do dalszego użytkowania~~
 - b) ~~tymczasowych obiektów budowlanych~~
- 4) ~~w szczególności wymagania dotyczące nadzoru nad budową~~
- 5) inwestor jest zobowiązany:
 - a) spełnić warunki instytucji uzgadniającej.

Uzasadnienie

W dniu 16.05.2014 r. Inwestor złożył do Starosty Belchatowskiego wniosek w sprawie pozwolenia na budowę. Przedłożony przez Inwestora projekt budowlany jest kompletny, ma wymaganą formę oraz uzyskał niezbędne opinie, uzgodnienia i pozwolenia. Dokumentacja projektowa spełnia wymagania określone w art. 34 ust. 3 ustawy Prawo budowlane. Została wykonana przez osobę posiadającą odpowiednie uprawnienia budowlane, aktualnie wpisaną na listę członków właściwej izby samorządu zawodowego. Zgodnie z art. 20 ust. 4 w/w ustawy osoba ta dołączyła oświadczenie o sporządzeniu projektu budowlanego zgodnie z obowiązującymi przepisami oraz zasadami wiedzy technicznej. Przedstawiono informację dotyczącą bezpieczeństwa i ochrony zdrowia. Projekt budowlany i lokalizacja planowanej inwestycji jest zgodna z przepisami, w tym techniczno – budowlanymi. Zgodnie z art. 32 ust. 4 pkt 2 oraz art. 33 ust. 2 pkt 2 ustawy – Prawo budowlane Inwestor złożył prawidłowe oświadczenia o posiadanych prawach do dysponowania nieruchomością na cele budowlane.

Na podstawie art. 61 § 4 Kodeksu postępowania administracyjnego strony zostały powiadomione o wszczęciu postępowania administracyjnego pismem z dnia 06.06.2014 r. znak: AB.6740.624.2014.5.NJ w dniu 09.06.2014 r. W wyznaczonym ustawowo terminie strony nie wniosły żadnych uwag ani zastrzeżeń.

Na podstawie art. 10 § 1 ustawy Kodeks postępowania administracyjnego pismem z dnia 17.06.2014 r. znak: AB.6740.624.2014.5.NJ strony zostały ponownie powiadomione, iż mogą wypowiedzieć się co do zebranych dowodów i materiałów oraz zgłoszonych żądań przed wydaniem decyzji kończącej postępowanie i rozstrzygającej sprawę co do jej istoty. Strony otrzymały zawiadomienie w dniu 20.06.2014 r. W wyznaczonym terminie strony nie wniosły żadnych zastrzeżeń.

Złożony wniosek swoim zakresem objął całość inwestycji, czyli budowę przyłącza kanalizacji deszczowej oraz budowę przyłącza kanalizacji sanitarnej z instalacją zewnętrzną do budynku mieszkalnego. Obowiązki uzyskania pozwolenia na budowę podlega zakres dotyczący budowy instalacji zewnętrznej kanalizacji sanitarnej do budynku mieszkalnego. Pozostałe roboty wymienione we wniosku, jako budowa przyłącza kanalizacji sanitarnej oraz przyłącza kanalizacji deszczowej do budynku mieszkalnego nie podlegają obowiązkowi uzyskania pozwolenia na budowę, lecz zgłoszeniu właściwemu organowi. Zatem zakres tych robót na dz. nr ewid. 59/1, 59/2, obręb 7, ul. Lipowa 139, miasto Belchatów, został przyjęty do realizacji zgodnie z art. 30 ustawy Prawo budowlane.

W związku z powyższym należało orzec jak w sentencji.

Od decyzji przysługuje odwołanie do Wojewody Łódzkiego za pośrednictwem w terminie 14 dni od dnia jej doręczenia.



POUCZENIE

- Inwestor jest obowiązany zawiadomić o zamierzonym terminie rozpoczęcia robót budowlanych, na które jest wymagane pozwolenie na budowę, właściwy organ nadzoru budowlanego oraz projektanta sprawującego nadzór nad zgodnością realizacji budowy z projektem, co najmniej 7 dni przed ich rozpoczęciem, dołączając na piśmie:
 - oświadczenie kierownika budowy (robót), stwierdzające sporządzenie planu bezpieczeństwa i ochrony zdrowia oraz przyjęcie obowiązku kierowania budową (robotami budowlanymi), a także zaświadczenie, o którym mowa w art. 12 ust. 7 ustawy – Prawo budowlane,
 - w przypadku ustanowienia nadzoru inwestorskiego – oświadczenie inspektora nadzoru inwestorskiego, stwierdzające przyjęcie obowiązku pełnienia nadzoru inwestorskiego nad danymi robotami budowlanymi, a także zaświadczenie, o którym mowa w art. 12 ust. 7 ustawy – Prawo budowlane,
 - informację zawierającą dane zamieszczone w ogłoszeniu, o którym mowa w art. 42 ust. 2 pkt 2 ustawy – Prawo budowlane.
- Inwestor może przystąpić do użytkowania obiektu przed wykonaniem wszystkich robót budowlanych po warunkiem uzyskania pozwolenia na użytkowanie, wydanego przez właściwy organ nadzoru budowlanego.
- W przypadku gdy uzyskanie pozwolenia na użytkowanie nie jest wymagane, do użytkowania obiektu można przystąpić po upływie 21 dni od dnia doręczenia do właściwego organu nadzoru budowlanego zawiadomienia o zakończeniu budowy, jeżeli organ w tym terminie nie wniesie sprzeciwu w drodze decyzji.

Otrzymują:

- 1/ Pan Roman Zbierski
- 2/ Pani Lidia Zbierska

Do wiadomości:

1. Powiatowy Inspektor Nadzoru Budowlanego w Belchatowie
2. Urząd Miasta Belchatowa – Wydział Geodezji i Architektury
3. Urząd Miasta Belchatowa – Wydział Finansowy
4. a/a

Sprawę prowadziła podinspektor Natalia Jakielczak (44 635 86 41)

Decyzja niniejsza stała się

ostateczna dnia 24.07.2014 r.

Belchatów, dnia 28.07.2014 r.

Beata Markon
STAROSTA

mgr Beata Markon
INSPEKTOR
Wydział Architektury i Geodezji

mgr Marek Stelmasik
NACZELNIK WYDZIAŁU
ARCHITEKTURY I BUDOWNICTWA

(pieczęć imienna i podpis osoby
upoważnionej do wydania decyzji)

USŁUGI PROJEKTOWE
WŁADYSŁAW DRZYMAŁA
97-400 BELCHATÓW OS. DOLNOŚLĄSKIE 126/10
TEL.044-632 34 45, REGON-100179154, NIP-769-134-56-84

STADIUM : **PROJEKT BUDOWLANY**

**OBIEKT: BUDYNEK MIESZKALNY.- PRZYŁĄCZE KANALIZACJI DESZCZOWEJ,
ORAZ KANALIZACJI SANITARNEJ Z INSTALACJĄ ZEWNĘTRZNA**

ADRES: 97-400 BELCHATÓW, UL. LIPOWA 139
DZ. nr. 59/1 , (59/2, pas drogowy) Obr.07

BRANŻA -OPRACOWANIE : **INSTALACYJNA**

INWESTOR: ROMAN ZBIES
97-400 BELCHATÓW, UL. M. SKŁODOWSKIEJ 12

PROJEKT OPRACOWAŁ :

FUNKCJA	IMIĘ I NAZWISKO	NR UPRAWNIENÍ	DATA	PODPIS
PROJEKTANT	WŁADYSŁAW DRZYMAŁA	UAN. IV. 10220/51/81 UAN. V. 8388/37/90 w spec. instalac. inżynier.	12.11.2011	<i>Władysław Drzymała</i> uprawnienie projektowe instalacyjno-inżynierskie Nr UAN IV-10220/51/81 UAN V-8388/37/90

SPIS ZAWARTOŚCI PROJEKTU

SPIS UZGODNIENÍ PROTOKOŁÓW I OŚWIADCZEŃ

Uzgodnienie Z-du Wod.Kan. Bełchatów - na mapie syt wys.

SPIS ZAŁĄCZNIKÓW

- | | |
|--|----------|
| - opis techniczny | - zał. 1 |
| - warunki podłączenia | - zał. 2 |
| - decyzja na umieszczenie w pasie drogowym | - zał. 3 |
| - oświadczenie projektanta | - zał. 4 |
| - informacje o planie BIOZ | - zał. 5 |
| - zaświadczenia ŁOIIB | - zał. 6 |
| - uprawnienia | - zał. 7 |
| - protokół ZUDP | - zał. 8 |
| - współrzędne | - zał. 9 |

SPIS MAP SYT. WYSOKOŚĆ. I RYSUNKÓW :

- | | |
|---|----------|
| - projekt zagospodarowania działki | - rys. 1 |
| - profil przyłącza kanalizacji sanit. z inst. zewn. | - rys. 2 |
| - profil przyłącza kanalizacji deszczowej | - rys. 3 |

Macysław Drzumala
uprawnienie projektowe
w spec. instalacji inżynierskiej
Nr UAN-IV.0220/51/81
UAN- V.0388/379C

OPIS TECHNICZNY

do projektu przyłącza kanalizacji sanitarnej z instalacją zewnętrzną oraz przyłącza kanalizacji deszczowej do budynku mieszkalnego przy ul. Lipowej dz. nr 59/1, (59/2, pas drogowy) obr. 07 w Bełchatowie

1) Podstawa opracowania:

- mapa sytuacyjno wys. 1:500
- warunki podłączenia do kanalizacji
- decyzja na umieszczenie w pasie drogowym

2) Zakres opracowania:

Przedmiotem opracowania jest przyłącze kanalizacji deszczowej i kanalizacji sanitarnej z instalacją zewnętrzną do budynku mieszkalnego przy ul. Lipowej nr 139 w dz. nr. 59/1, (59/2, pas drogowy) w Bełchatowie.

3) Przyłącze kanalizacji sanitarnej z instalacją zewnętrzną:

Ścieki sanitarne z budynku odprowadzić do istniejącej kanalizacji sanitarnej Ø 200 w ul. Lipowej.

Włączenie projektowanego odcinka przyłącza wykonać do istniejącego wyprowadzenia Ø 160 zakończonego studnią inspekcyjną Ø 415 w działce drogowej nr 59/2.

Nawiązać się do końcówki istniejącego wyprowadzenia z budynku.

Projektowany odcinek przyłącza z instalacją zewnętrzną wykonać z rur kanalizacyjnych kielichowych gładkich PVC Ø 160 SN8 łączonych na uszczelki gumowe. Rury układać na podsypce piaskowej grubości 10 cm i przysypać warstwą piasku 20 cm ponad wierzch rur. Dalej zasypkę wykonać gruntem sypkim z ubiciem warstwami co 30 cm.

Na terenie działki nr. 59/1 studnię inspekcyjną S-1 wykonać z elementów prefabrykowanych z PP Ø 425, przykrytej włazem żeliwnym B12.5 ustawionym na stożku żelbetowym.

4) Przyłącze kanalizacji deszczowej :

Odprowadzenie wody deszczowej z działki wykonać rurami PVC Ø 160 SN8 do istniejącej kanalizacji deszczowej Ø 600 w ulicy Lipowej.

Włączenie jak w przypadku kanalizacji sanitarnej wykonać do istniejącego wyprowadzenia \varnothing 200 zakończonego studnią inspekcyjną \varnothing 425 w działce drogowej 59/2.

Na działce nr. 59/1 - 3.0 m za ogrodzeniem wykonać studnię rewizyjną D-1 z elementów prefabrykowanych, przykrytej włazem żeliwnym B12.5, osadzonym na stożku żelbetowym - do której wprowadzone będą podłączenia rur spustowych.

5) Uwagi ogólne:

Rzędne istniejącego uzbrojenia podlegają sprawdzeniu w trakcie wykopów.

W miejscach skrzyżowań z istniejącym uzbrojeniem wykopy wykonać ręcznie.

Na istniejących kablach energetycznych i telefonicznych założyć rury dwudzielne z PCV \varnothing 100 długości 1.5m. Założenie osłon na kablach wykonać pod nadzorem upoważnionych pracowników Z. E. i Telekomunikacji.

Na skrzyżowaniu przyłącza kanalizacji sanitarnej z istniejącym gazociągiem na przyłączy zamontować rurę ochronną \varnothing 250 PE (PVC) o długości 3.0m.

Wykonane odcinki przyłączy przed zasypką podlegają odbiorowi przez Zakład Wod. Kan. w Bełchatowie.

Zlecić wykonanie inwentaryzacji geodezyjnej ułożonych przyłączy i instalacji zewnętrznej na kanalizacji sanitarnej.

Roboty ziemne i montażowe wykonać zgodnie z obowiązującymi warunkami technicznymi i warunkami wydanymi przez Zakład Wod. Kan, oraz obowiązującymi warunkami technicznymi wykonania i odbioru tych robót.

Roboty wykonywane w pasie drogowym realizować z zachowaniem warunków wymienionych w decyzji na umieszczenie odcinków przyłączy w pasie drogowym wydanej przez Generalną Dyрекcję Dróg w Łodzi.

Madysław Drzymala
uprawnienia projektowe
w spec. instalacji technicznych
Nr. UAN-V/0220/51/81
UAN-V-0368/37/90

Opis do projektu zagospodarowania terenu

1. Przedmiot inwestycji

Budowa przyłącza kanalizacji sanitarnej z instalacją zewnętrzną do budynku mieszkalnego przy ul. Lipowej dz. nr 59/1,59/2 w Bełchatowie.

2. Istniejący stan zagospodarowania działki.

Przyłącza przebiegać będzie w terenie częściowo uzbrojonym.

3. Projektowane zagospodarowanie działek

Jak w punkcie 1.1

4. Zestawienie powierzchni poszczególnych części zagospodarowania.

Nie dotyczy.

5. Dane informujące o działce – czy wpisana jest do rejestru zabytków.

Nie dotyczy.

6. Dane dotyczące (określające) wpływ eksploatacji górniczej.

Nie dotyczy

7. Informacje i dane o wpływie na środowisko.

Nie dotyczy

8. Inne konieczne wynikiące ze specyfikacji i stopnia skomplikowania obiektu budowlanego lub robót budowlanych.

Na terenie inwestycji nie stwierdza się kolizji z urządzeniami melioracyjnymi. W razie napotkania takich urządzeń w trakcie wykonania prac Inwestor zobowiązany jest we własnym zakresie do sporządzenia projektu usunięcia zaistniałej kolizji oraz rozwiązania kolizji w sposób zapewniający prawidłowy odpływ wód.

9. Opis do projektu zagospodarowania terenu

Inwestycja będzie polegała na budowie przyłącza kanalizacji sanitarnej z instalacją zewnętrzną od istniejącej studni w pasie drogowym dz. nr 59/2 do budynku mieszkalnego w dz. nr 59/1.

Działki te nie są wpisane do Rejestru Zabytków.

Projektowana inwestycja nie będzie miała negatywnego wpływu na środowisko.

Madysta Drzymala
uprawnienia projektowe
w spec. instalacji i pomiarowej
Nr UAN-1010220/17/81
UAN-V-8388/3790



Zakład Wodociągów i Kanalizacji „WOD.-KAN.”
Spółka z o.o. z siedzibą w Belchatowie
97-400 Belchatów, ul. Św. Faustyny Kowalskiej nr 9

tel./ fax: centr. 044 633-83-06, 044 633-83-08, 044 633-83-09
e-mail: wodkan@wodkan-belchatow.pl
www.wodkan-belchatow.pl

NIP: 769-050-22-13, REGON: 590005919
Sąd Rejonowy dla Łodzi-Śródmieścia w Łodzi, Nr KRS: 0000109360
Wysokość kapitału zakładowego: 53.636.950,00 zł

Belchatów 19.07.2011 r.

DN / DJT / TI / ^{101.1} / 11

Nr sprawy: BOK 1319/11

Pan
Roman Zbies
ul. M. Skłodowskiej 12
97-400 Belchatów

dotyczy: warunków technicznych na podłączenie do kanalizacji sanitarnej i deszczowej.

W odpowiedzi na podanie informujemy, że wyrażamy zgodę na podłączenie do kanalizacji sanitarnej i deszczowej działki nr 59/1 przy ul. Lipowej 139.

Przyłączy kanalizacji sanitarnej i deszczowej wykonać odpowiednio do kanału sanitarnego \varnothing 200 i deszczowego \varnothing 600 w ul. Lipowej, poprzez wykonane w kierunku działki odejścia kanałów o średnicy ks \varnothing 160, kd \varnothing 200 zakończone studzienkami rewizyjnymi \varnothing 425.

Kategorycznie zabrania się odprowadzania wód deszczowych do kanalizacji sanitarnej.

Ponadto wprowadza się dodatkowy punkt do warunków technicznych przyjmujący brzmienie:
„Włączenie do kanalizacji sanitarnej wykonuje odpłatnie tylko i wyłącznie Zakład Wodociągów i Kanalizacji „WOD.-KAN.”, będący jednostką eksploatującą sieć”.

Na powyższe należy spełnić następujące warunki:

./.

1. Wykonać dokumentację techniczną na aktualnym podkładzie geodezyjnym.
2. Dokumentację techniczną należy wykonać zgodnie z obowiązującymi przepisami i normami.
3. Dokumentację należy uzgodnić z „WOD.-KAN.” Bełchatów, Zespołem Uzgadniania Dokumentacji.
4. Przyłęcz może wykonać zakład lub osoba fizyczna uprawniona do prowadzenia tego rodzaju robót.
5. Termin prowadzenia robót należy ustalić z Urzędem Miejskim oraz uzyskać zgodę na prowadzenie wykopów.
6. O rozpoczęciu robót wykonawca zobowiązany jest powiadomić „WOD.-KAN.”, a po ich zakończeniu przed zasypaniem zgłosić do przeglądu technicznego.
7. Przed zasypaniem wykopów zgłosić do zainwentaryzowania przez służby geodezyjne wykonane przyłęcze.
8. Po zakończeniu robót dostarczyć do „WOD.-KAN.” jeden egzemplarz dokumentacji powykonawczej i inwentaryzacji.
9. Po spełnieniu w/w warunków należy zgłosić się do Zakładu Wodociągów i Kanalizacji „WOD.-KAN.” Bełchatów w celu podpisania umowy na odbiór ścieków.

PROSIMY O BEZWZGLEDNE PRZESTRZEGANIE W/W WARUNKÓW.

Niniejsze warunki są załącznikiem do dokumentacji technicznej.

W ciągu dwóch lat od ich wydania należy opracować dokumentację techniczną , w przeciwnym wypadku warunku tracą ważność.

WICEPREZES ZARZĄDU
DYREKTOR DS. ROZWOJU
I UTRZYMANIA RUCHU

mgr inż. Ryszard Błazejewski

URZĄD MIASTA BEŁCHATOWA
97-400 Bełchatów, ul. Kościuszki 1
tel.: 44 733 51 50, fax: 44 632 69 23

Starostwo Powiatowe w Bełchatowie
Wydział Architektury i Budownictwa

Pan

Roman Zbies
ul. M. Konopnickiej 12
97-400 Bełchatów

WGA.6853.30.2014

Bełchatów, 2014.05.15

Odpowiadając na Pana pismo w sprawie uzgodnienia lokalizacji przyłącza kanalizacji sanitarnej i deszczowej na działce nr 59/2, położonej w obrębie 07 m. Bełchatów, stanowiącej własność Miasta Bełchatowa informuję, iż przedłożony wniosek został rozstrzygnięty pozytywnie.

~~WICEPREZYDENT MIASTA~~
~~mgr Dariusz Matyskiewicz~~

- 5 -

INFORMACJA DOTYCZĄCA BEZPIECZEŃSTWA I OCHRONY ZDROWIA

JEDNOSTKA PROJEKTOWA : USŁUGI PROJEKTOWE
W ZAKRESIE SIECI I INSTALACJI SANITARNYCH
WŁADYSŁAW DRZYMAŁA
97-400 BEŁCHATÓW
OŚ. DOLNOŚLĄSKIE 126 m. 10

PRZEDSIĘWZIĘCIE: BUDYNEK MIESZKALNY
PRZYŁĄCZE KANALIZACJI DESZCZ.
I KANALIZACJI SANITARNEJ
Z INSTALACJĄ ZEWNĘTRZNĄ
BEŁCHATÓW UL LIPOWA 139
DZ. nr 59/1, (59/2, droga)

INWESTOR : ROMAN ZBIES
UL. M. SKŁODOWSKIEJ 12
97-400 BEŁCHATÓW

PROJEKTANT : WŁADYSŁAW DRZYMAŁA
Upr. Nr. UAN- IV-10220/51/81
UAN-V-8388/37/90
w spec. instalac. inżynier.

GRUDZIEŃ 2011

Władysław Drzymała
uprawnienia projektowe
w spec. instalac. inżynier. ryjnej
Nr UAN-IV-10220/51/81
UAN-V-8388/37/90

INFORMACJA DOTYCZĄCA BEZPIECZEŃSTWA I OCHRONY ZDROWIA

Urząd Powiatowy w Bełchatowie
Wydział Architektury i Budownictwa

1) PODSTAWA OPRACOWANIA

Niniejszą informację opracowano na podstawie Rozporządzenia Ministra Infrastruktury z dnia 23.06.2003 w sprawie informacji dotyczącej bezpieczeństwa i ochrony zdrowia oraz planu bezpieczeństwa i ochrony zdrowia (Dz.U. z dnia 10 lipca 2003r.)

ZAKRES ROBÓT I KOLEJNOŚĆ REALIZACJI

Projekt budowlany przyłącza kanalizacji deszczowej i sanitarnej z instalacją zewnętrzną do budynku mieszkalnego przy ul Lipowej nr 139. dz. nr 59/1, (59/2, droga) obr. 07 w Bełchatowie.

Przyłącza z instalacją zewn. układane w ziemi na głębokości około 1.5 m w wykopie o ścianach umocnionych z zachowaniem warunków wykonania robót ziemnych liniowych.

3) WYKAZ ISTNIEJĄCYCH OBIEKTÓW BUDOWLANYCH

Roboty liniowe w terenie zabudowanym.

4) ELEMENTY ZAGOSPODAROWANIA TERENU KTÓRE MOGĄ STWARZAĆ ZAGROŻENIE BEZPIECZEŃSTWA I OCHRONY ZDROWIA

Istniejące uzbrojenie terenu jak na mapie sytuacyjno- wysokościowej.

5) WSKAZANIA DOTYCZĄCE PRZEWIDYWANYCH ZAGROŻEŃ PODCZAS REALIZACJI ROBÓT.

W pobliżu kabli energetycznych i telefonicznych oraz drzew roboty ziemne wykonać ręcznie. Prowadzić roboty z zachowaniem warunków podłączenia a także zgodnie z przepisami dotyczącymi wykonania robót ziemnych liniowych i montażowych.

6) INSTRUKTAŻ PRACOWNIKÓW

Poza szkoleniem podstawowym, nie przewiduje się dodatkowo szkolenia specjalistycznego pracowników.

7) ŚRODKI TECHNICZNE I ORGANIZACYJNE ZAPOBIEGAJĄCE NIEBEZPIECZEŃSTWOM W STREFACH SZCZEG. ZAGROŻENIA

Nie są konieczne.

8) WNIOSKI KONCOWE

W rozumieniu Rozporządzenia Ministra Infrastruktury z dnia 23.06.2003 r. w sprawie informacji dotyczącej Bezpieczeństwa i Ochrony Zdrowia (Dz.U. z dnia 10 lipca 2003 r.) powyższe roboty nie wymagają planu BIOZ.

Młodyśław Drzymala
uprawnienia projektowe
w spec. instalacji inżynierskiej
Nr UAN-IV-3220/51/81
UAN- V-3388/7/90

ŁÓDZKA OKRĘGOWA
IZBA INŻYNIERÓW BUDOWNICTWA

utworzona 23 marca 2002 roku
jako jednostka organizacyjna Polskiej Izby Inżynierów Budownictwa

Starostwo Powiatowe w Bełchatowie
Wydział Architektury i Budownictwa

Łódź, 20 stycznia 2011 r.

ZAŚWIADCZENIE nr 3690

Pan Władysław DRZYMAŁA
zamieszkały: 97-400 Bełchatów
os. Dolnośląskie 126 m. 10

jest członkiem Łódzkiej Okręgowej Izby Inżynierów Budownictwa
wpisanym pod numerem ewidencyjnym **ŁOD/IS/3690/03**
i posiada wymagane ubezpieczenie od odpowiedzialności cywilnej za szkody,
które mogą wyniknąć w związku z wykonywaniem samodzielnych funkcji
technicznych w budownictwie.

Niniejsze zaświadczenie jest ważne
od dnia 1 lutego 2011 r. do 31 stycznia 2012 r.

PRZEWODNICZĄCY
Rady Łódzkiej Okręgowej
Izby Inżynierów Budownictwa
Grzegorz Ciesiński
mgr inż. Grzegorz Ciesiński

URZĄD WOJEWÓDZKI
PIOTRKÓWIE TRYBUNAŁSKA
(pieczęć)

Piotrków Tryb. 21 maja 81

Nr UAN-IV-10220/51/81

**DECYZJA O STWIERDZENIU PRZYGOTOWANIA ZAWODOWEGO
do pełnienia samodzielnych funkcji technicznych w budownictwie**

Na podstawie § 2 ust. 2 pkt. 2, § 5 ust. 2, § 7 i § 13 ust. 1 pkt 4 lit. b

rozporządzenia Ministra Gospodarki Terenowej i Ochrony Środowiska z dnia 20 lutego 1975 r.
w sprawie samodzielnych funkcji technicznych w budownictwie (Dz.U. Nr 8, poz. 46) stwierdza się, że:

Obywatel (ka) Władysław D R Z Y M A Z A
(imię i nazwisko)

technik budowlany spec.wodociągi i kanalizacja

(tytuł naukowy - zawodowy)

urodzony (a) dnia 22 czerwca 19 38 r. w Czelatycach

posiada przygotowanie zawodowe upoważniające do wykonywania samodzielnej funkcji

projektanta i kierownika budowy i robót

(rodzaj funkcji)

w specjalności instalacyjno - inżynierskiej

(rodzaj specjalności techniczno-budowlanej)

w zakresie instalacji sanitarnych

(specjalizacja zawodowa)

MA-BUA/16

CWD MA-BUA-14 zam. 10657-KW-W-78 WDA zam. 218-K2 50.000 plism.


Obywatel (ka) Władysław D R Z I M a I a jest upoważniony (a) do:
(imię i nazwisko)

- 1/ sporządzania projektów instalacji sanitarnych o powszechnie znanych rozwiązaniach konstrukcyjnych i schematach technicznych,
- 2/ kierowania, nadzorowania i kontrolowania budowy i robót, kierowanie i kontrolowanie wytwarzania konstrukcyjnych elementów instalacji oraz oceniania i badania stanu technicznego w zakresie instalacji sanitarnych o powszechnie znanych rozwiązaniach konstrukcyjnych.

Z upoważnienia Wojewody

Wojewódzki Architekt Województwa

mgr inż. arch. Bohdan Gruszczyński
Dyrektor

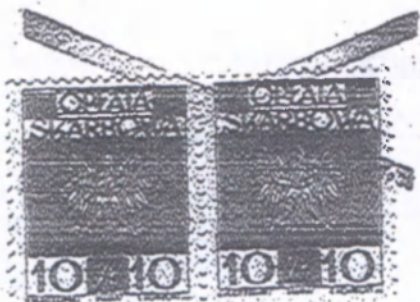

(podpis i pieczęć)

Starostwo Powiatowe w Bełchatowie
Wydział Geodezji, Kartografii i Katastru
ZESPÓŁ UZGADNIANIA
DOKUMENTACJI PROJEKTOWEJ

OPINIA NR ZUDP-461/2012

Uzgodnienie . PRZYŁĄCZE KANALIZACJI SANITARNEJ I DESZCZOWEJ

Charakterystyka .Przyłącze i zewnętrzna instalacja kanalizacji sanitarnej,
przyłącze kanalizacji deszczowej dla budynku mieszkalnego na dz.59/1.

Lokalizacja obiektu : m.BEŁCHATÓW,obr.7,ul.LIPOWA

Nr zlecenia : 3074-1/2012

Inwestor : ZBIES ROMAN
97-400 BEŁCHATÓW
M.C.Skłodowskiej 12

Nazwa jednostki projektowej . USŁUGI PROJEKTOWE
WŁADYSŁAW DRZYMAŁA
97-400 BEŁCHATÓW
oś.Dolnośląskie 126/10

PODSAWA PRAWNA UZGODNIENIA

Ustawa z dnia 17 maja 1989 roku Prawo Geodezyjne i Kartograficzne (tekst jednolity Dz.U.Nr 193 poz. 1287 z 2010 r.) Rozporządzenie MRiB z dnia 2.04.2001 r w sprawie geodezyjnej ewidencji sieci uzbrojenia terenu oraz zespołów uzgadniania dokumentacji projektowej (Dz.U.Nr 38 z 2001r poz. 455. Zarządzenie nr 3/99 z 14.01.1999 r Starosty Powiatu Bełchatowskiego.

POUCZENIE

Uzgodnione usytuowanie sieci uzbrojenia terenu podlega wytyczeniu i geodezyjnej inwentaryzacji powykonawczej przez jednostki uprawnione do wykonywania prac geodezyjnych. W razie niezgodności realizacji sieci uzbrojenia terenu z uzgodnionym projektem inwestor zobowiązany jest przedłożyć mapę z wynikami pomiarów powykonawczych właściwemu organowi administracji architektoniczno-budowlanej. Uzgodnienie usytuowania projektowanych sieci uzbrojenia terenu zachowuje ważność przez okres 3 lat od daty wydania opinii w sprawie uzgodnienia usytuowania projektowanych sieci uzbrojenia terenu. Uzgodnienie traci ważność w przypadku, o którym mowa w § 13 Rozp. MRiB z dnia 2.04.2001 w sprawie geodezyjnej ewidencji sieci uzbrojenia terenu oraz zespołów uzgadniania dokumentacji projektowej.

Po rozpatrzeniu wniosku na posiedzeniu ZUDP w dniu 2012-03-15 przedłożony projekt został uzgodniony pozytywnie z zachowaniem wymienionych uwag :

1.Telekomunikacja Polska S.A.

-W miejscach skrzyżowań i zbliżeń z urządzeniami telekomunikacyjnymi prace prowadzi ręcznie z zachowaniem szczególnej ostrożności zgodnie z obowiązującymi przepisami techniczno-budowlanymi.Rozpoczęcie robót należy zgłosić wraz z kopią opinii ZUDP przynajmniej z 14 dniowym wyprzedzeniem na adres:Telekomunikacja Polska ROUSiU w Katowicach ul.Ordonia 13 w celu wyznaczenia nadzoru technicznego służb TP.Nadzór nad w/w robotami sprawować będzie pracownik upoważnionej przez TP S.A. firmy "Relacom"Sp.z o.o. Oddz.Łódź ul.Grabieniec 13 tel.42 611 07 61,fax 42 611 07 60

-W miejscach skrzyżowań z kablem TP stosować na nim rurę osłonową dwudzielną.

-W przypadku nie zastosowania się do w/w uwag całość kosztów związanych z usunięciem ewentualnych awarii oraz zabezpieczeniem istniejących urządzeń telekomunikacyjnych ponosi Inwestor(Wykonawca).

2.Zakład Gazowniczy

Roboty ziemne zgłosić do RDG Placówka w Bełchatowie-tel.44 632-24-02

3.Przewodniczący ZUDP

Należy bezwzględnie zachować wymagane normami odległości od istniejącego uzbrojenia terenu. W skrzyżowaniu i zbliżeniu z uzbrojeniem podziemnym i naziemnym wykopy należy prowadzić ręcznie z zachowaniem szczególnej ostrożności.

Przewodniczący zespołu
Z up. STAROSTY

Małgorzata Dembska
Przewodniczący Zespołu
Uzgadniania Dokumentacji Projektowej



OBIEKT


pow. bełchatowski
m. Bełchatów
obr. 7
dz. 59/1

OPRACOWANIE GEODEZYJNE

przyłącze KANALIZACJI

NR_PUNKTU	x_1965	y_1965	x_2000	y_2000
B	5549779.60	4515554.50	5692103.58	6593177.48
D-1	5549761.00	4515551.80	5692084.88	6593175.56
S-1	5549762.10	4515552.80	5692086.02	6593176.52

Sporządziła:

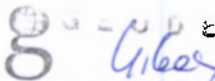
mgr inż. Kinga Gibas

województwo łódzkie
powiat bełchatowski
miasto: Bełchatów
ul. Lipowa 139
obręb nr 07
działka nr 59/1

Zakład Wykonawstwa Kanalizacji "W.D.T.-KAN" Sp. z o.o.
C7-40, D. Ichimów, ul. Św. F. Kowalskiej, 9

Uzgodniono:
Data:
Pod względem eksploatacyjnym i w zakresie zgodności z warunkami technicznymi z następującymi aktami:
Za poprawność rozwiązań projektowych, stroną formalną projektu oraz zgodność z przepisami i normami odpowiedzialny jest:
Data: 20. 6. 2011.

Specjalista d.s. Technicznych
mgr inż. Barbara Sieradzka



MAPA SYTUACYJNO – WYSOKOŚCIOWA
z geodezyjną inwentaryzacją urządzeń podziemnych/
skala 1 : 500

1. Osnowa - układ państwowy „1965”
2. Poziom odmiesienia „Kronstadt”
3. Mapa wykonana na podstawie mapy syt.-wys. w skali 1:500 sekcja 132.231.0311. -0313.

BIURO USŁUG GEODEZYJNYCH
"GEOPUNKT"
ŁAWY 40A 97-400 Bełchatów
kom. 0 604 46 32 78 tel. (044) 632 94 94
NIP 769-110-10-83 Reg. 590071997

Mapa może służyć do celów projektowych
Aktualna na dzień 29.06.2011.r.
Mapa uzgodniona w ZUID.
Granice wniesiono wg ewidencji gruntów.

Starostwo Powiatowe w Bełchatowie
Powiatowy Ośrodek Dokumentacji Geodezyjnej i Kartograficznej

W obszarze oznaczonym linią
potwierdzona w terenie aktualność treści mapy zasadniczej Dokumenty potwierdzające aktualność mapy przyjęto do zasobu w dniu 21.07.2011
wznowioną w dniu 26.06.2011

Mapa może służyć do celów projektowych
Przeznaczone powkty budowlane wymagające pozwolenia na budowę podlega wyłączeniu z ewidencji powykonalowej przez jednostki i prawidłowe do wykonywania prac geodezyjnych

Bełchatów, dnia 21. LIP. 2011

Starostwo Powiatowe w Bełchatowie
Wydział Architektury i Budownictwa
Załącznik do Decyzji
Postanowienie Nr 4863/101 z dnia 26.06.2011

ZUP STAROSTY
mgr Monika Stelmastik
NACZELNIK WYDZIAŁU
KARTOGRAFICZNY I GEODEZYJNY

Geoleta Uprawniony
Jan Sołbak
Nr rej. GUGIK 4808

Ławy, dnia 01.07.2011.r

Obiekt	Budynek mieszkalny Przyłącze kanalizacji deszcz. i sanitarnej z instalacją zewnętrzną	Nr rys.	Skala
Adres	97-400 Bełchatów ul. Lipowa 139 dz. nr 59/1 (59/2, droga) obr. 07	1	500
Przedmiot	Projekt zagospodarowania	Data	Podpis
Projektant	Władysław Drzymała Nr Upr.	UAN IV. 10220/51/81 UAN IV 8388/37/90 2011	

Starostwo Powiatowe w Belchatowie
ZESPÓŁ UZGADNIANIA DOKUMENTACJI PROJEKTOWEJ
97-400 Belchatów, ul. Pabianicka 17/19

Na podst. art. 28 ust. 1 ustawy z dnia 17.05.1989 r.
Prawo Geodezyjne i Kartograficzne (Dz. U. Nr 30,
poz. 163 ze zmianami) uzgodniono usytuowanie
projektowanych sieci uzbrojenia terenu

*Opinia i zastrzeżenia techniczne do uzgodnienia
projektu, zgodnie z uzgodnieniami dla
projektu w imieniu Państwa na dn. 5.11.12*
Pa. Białopięty, dn. 7.11.2012

opinia Nr z dn. 6.11.2012.....

Uzgodnione usytuowanie sieci uzbrojenia terenu
podlega wytyczaniu i geodezyjnej inwentaryzacji
powykonawczej przez jednostki uprawniono do wy-
konywania prac geodezyjnych.

W razie niezgodności realizacji sieci uzbrojenia terenu
z uzgodnionym projektem inwestor zobowiązany jest
przedłożyć mapę z wynikami pomiarów powykonaw-
czych właściwemu organowi administracji architekto-
niczno-budowlanej.

Uzgodnienia usytuowania projektowanych sieci uzbro-
jenia terenu zachowują ważność przez okres 3 lat
od dnia wydania opinii w sprawie uzgadniania usytu-
owania projektowanych sieci uzbrojenia terenu.
Uzgodnienie traci ważność w przypadku, o którym
mowa w §13 RMKRiB z dn. 02.04.2001 r. w sprawie
geodezyjnej ewidencji sieci uzbrojenia terenu oraz
zespołów uzgadniania dokumentacji projektowej
(Dz. U. Nr 38 poz. 455)


Belchatów, dnia 16 03 2012

Z up. STAROSTY

M. Dembska
Małgorzata Dembska
Przewodnicząca Zespołu
Uzgadniania Dokumentacji Projektowej

PROFIL PRZYŁĄCZA KANALIZACJI SANITARNEJ Z INSTALACJĄ ZEWNĘTRZNĄ

Wydział Inżynierii Budowlanej w Belchatowie
Wydział Architektury i Budownictwa

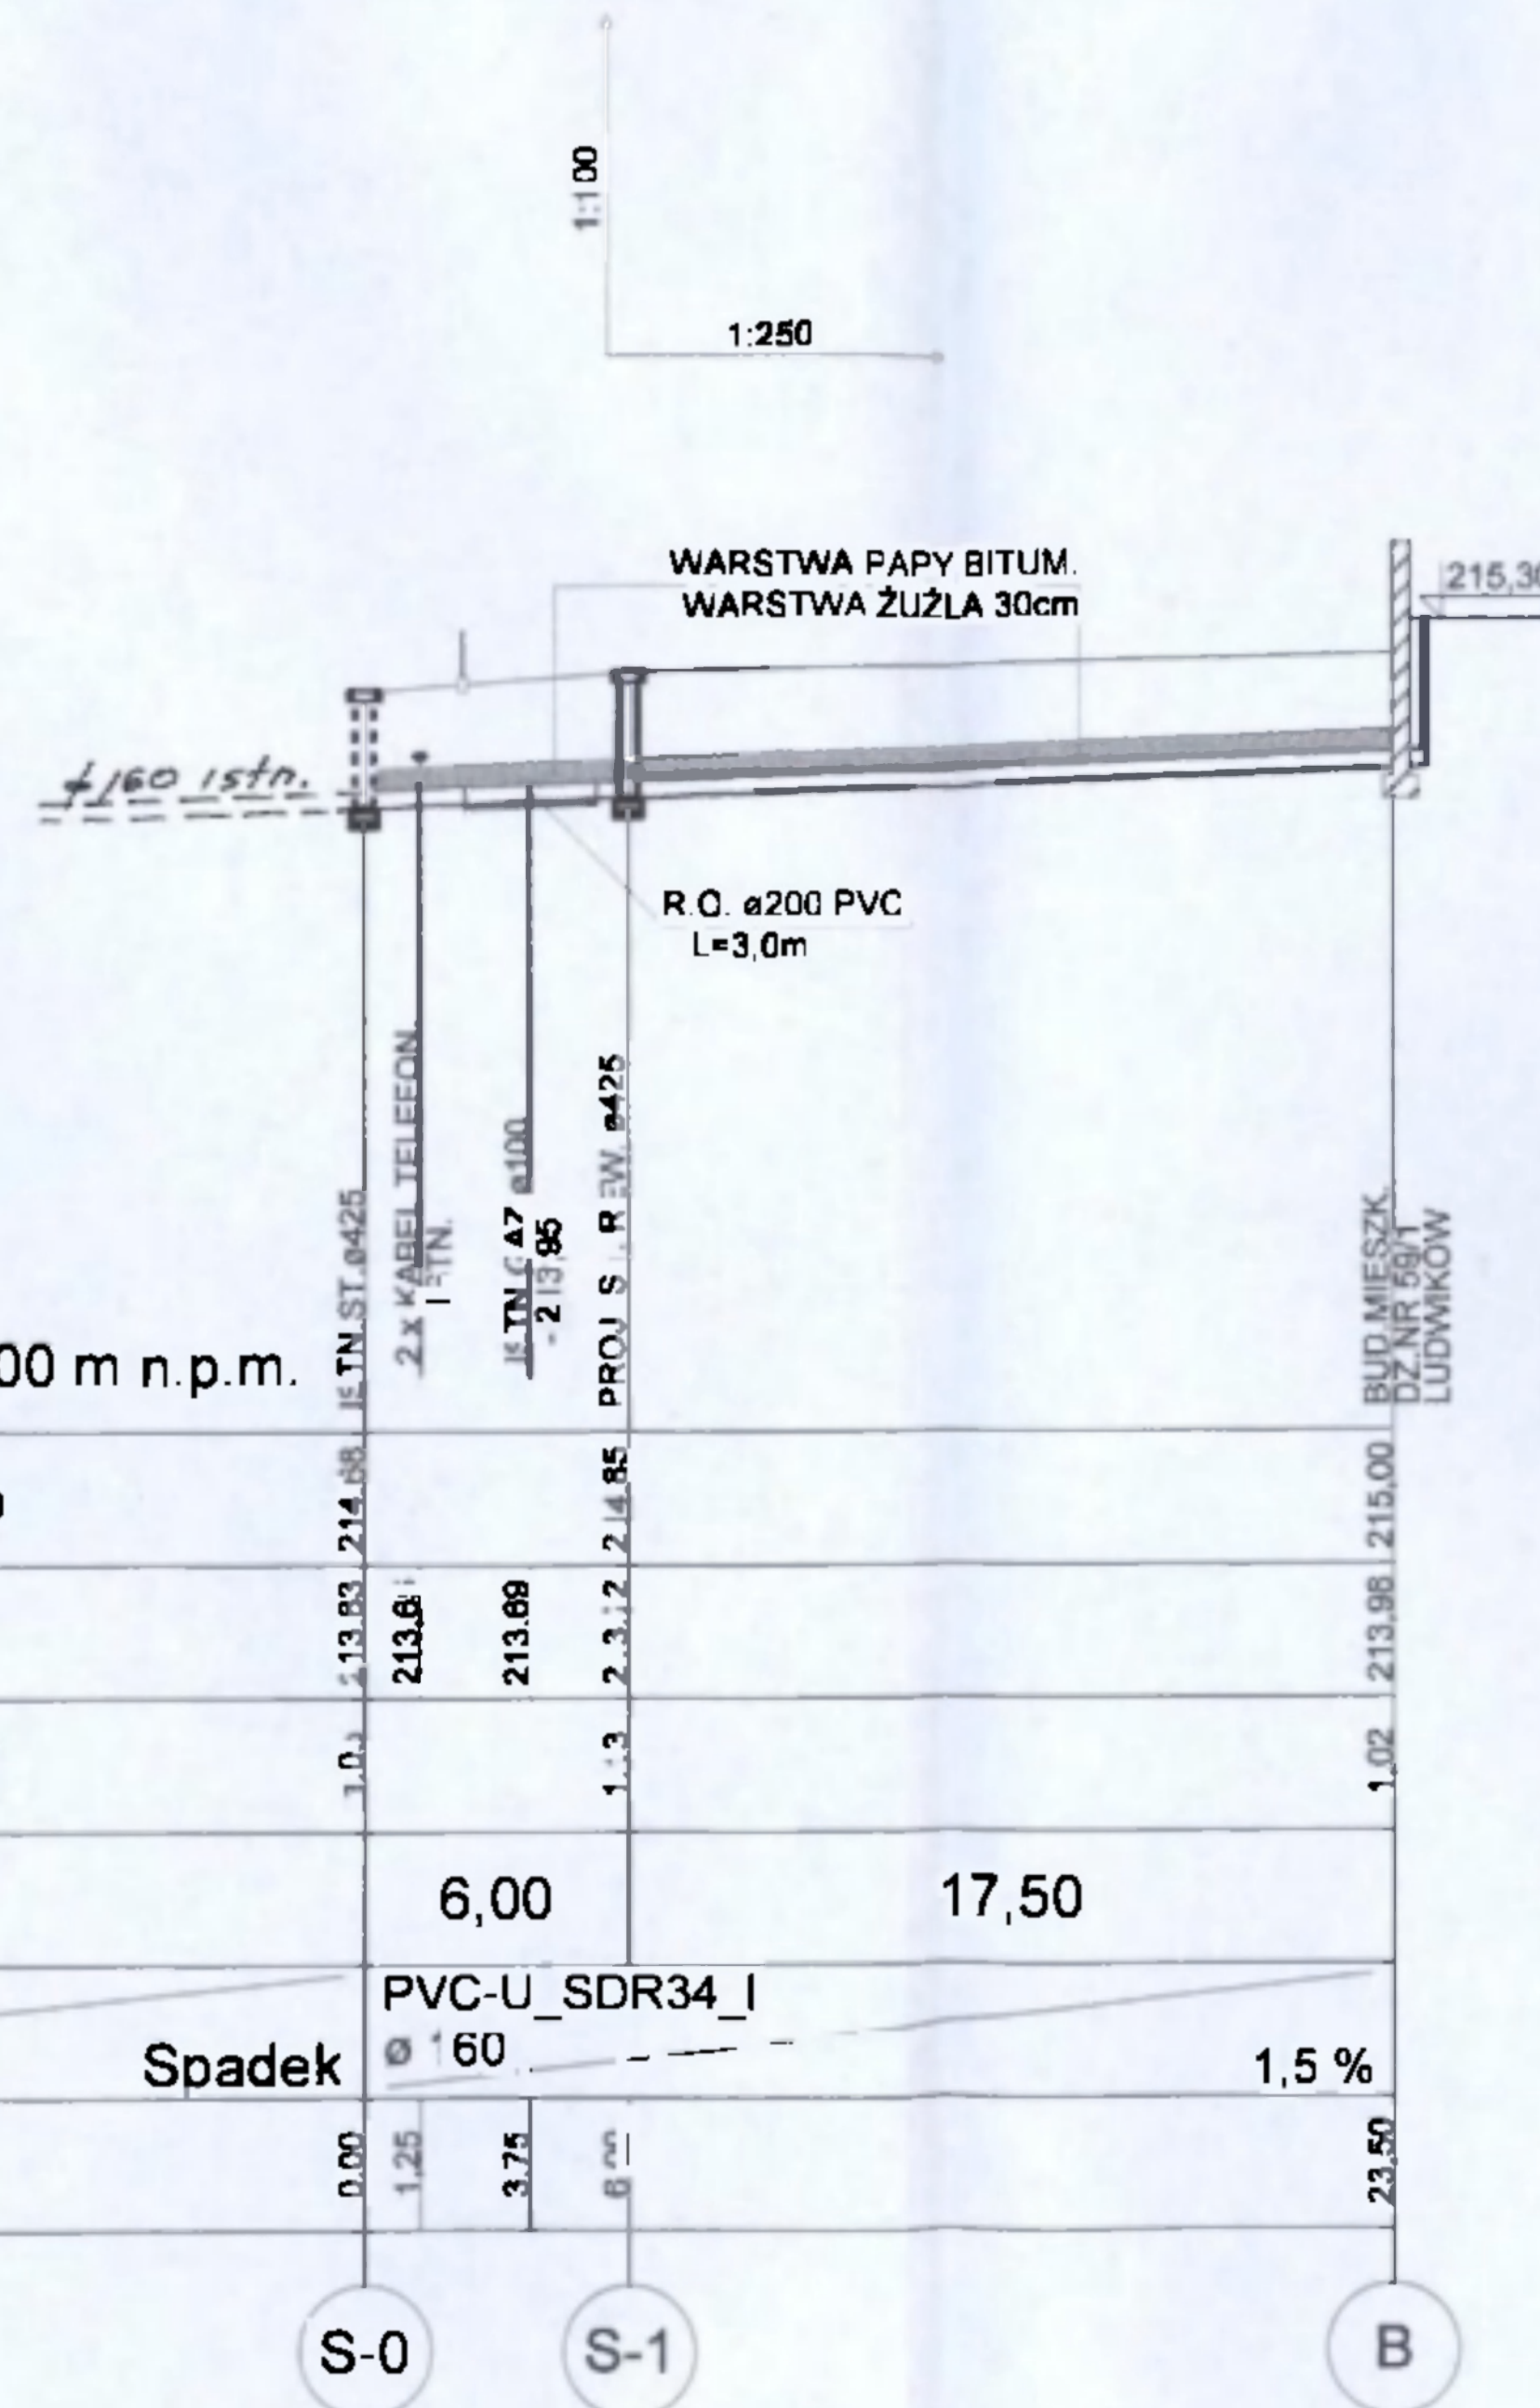


Poziom porównawczy 208,00 m n.p.m.		214,88	214,85	215,00
Odległości [m]		6,00	17,50	
Średnice, materiał		PVC-U_SDR34_I		
Spadek		ø 160 1,5 %		
Długość trasy [m]		0,00	23,50	

Obiekt	Budynek mieszkalny		Nr rys.	Skala
Adres	Przyłącze kanalizacji sanit. z inst. zewn.		2	100 250
Przedmiot	97-400- Belchatów ul. Lipowa 139		Data	Podpis
Projektant	Władysław Drzymała	Nr Upr. UAN IV 8388/37/90	12 2011	
		branża instalac. inżynier		

PROFIL PRZYŁĄCZA KANALIZACJI DESZCZ.

1:100

Stwierdzenie Powiatowe w Bełchatowie
Wydział Architektury i Budownictwa

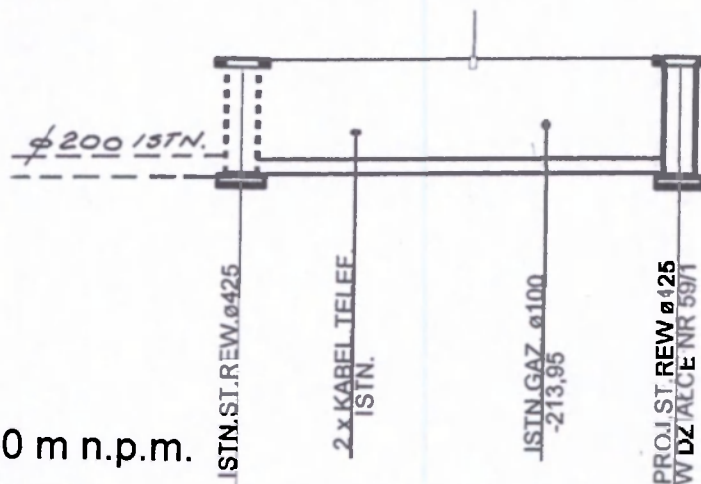

Poziom porównawczy 209,00 m n.p.m.

Rzędna terenu istniejącego	214,00	214,80
Rzędna dna kanału	213,20	213,20
Zagłębienie dna kanału [m]	1,50	1,50
Odległości [m]		5,75
Srednice, materiał	PVC-U_SDR34 I ø 200	
Spadek	1,5 %	
Długość trasy [m]	0,00	5,75

D-0

D-1

Obiekt	Budynek mieszkalny		Nr rys.	Skala
Adres	Przyłącze kanalizacji deszczowej		3	1:100
Przedmiot	97-400 Bełchatów ul. Lipowa 139 dz. nr 59/1, (59/2, droga) obr. 07		Data	Podpis
Projektant	Władysław Drzymała	Nr Upr. UAN IV 10220/51/81 UAN IV 8388/37/90 branża instalac. inżynier	12 2011	