



E:\Mapa\belchatow\_m\_wod\_kan.dwg 2009-10-29 11:03:33

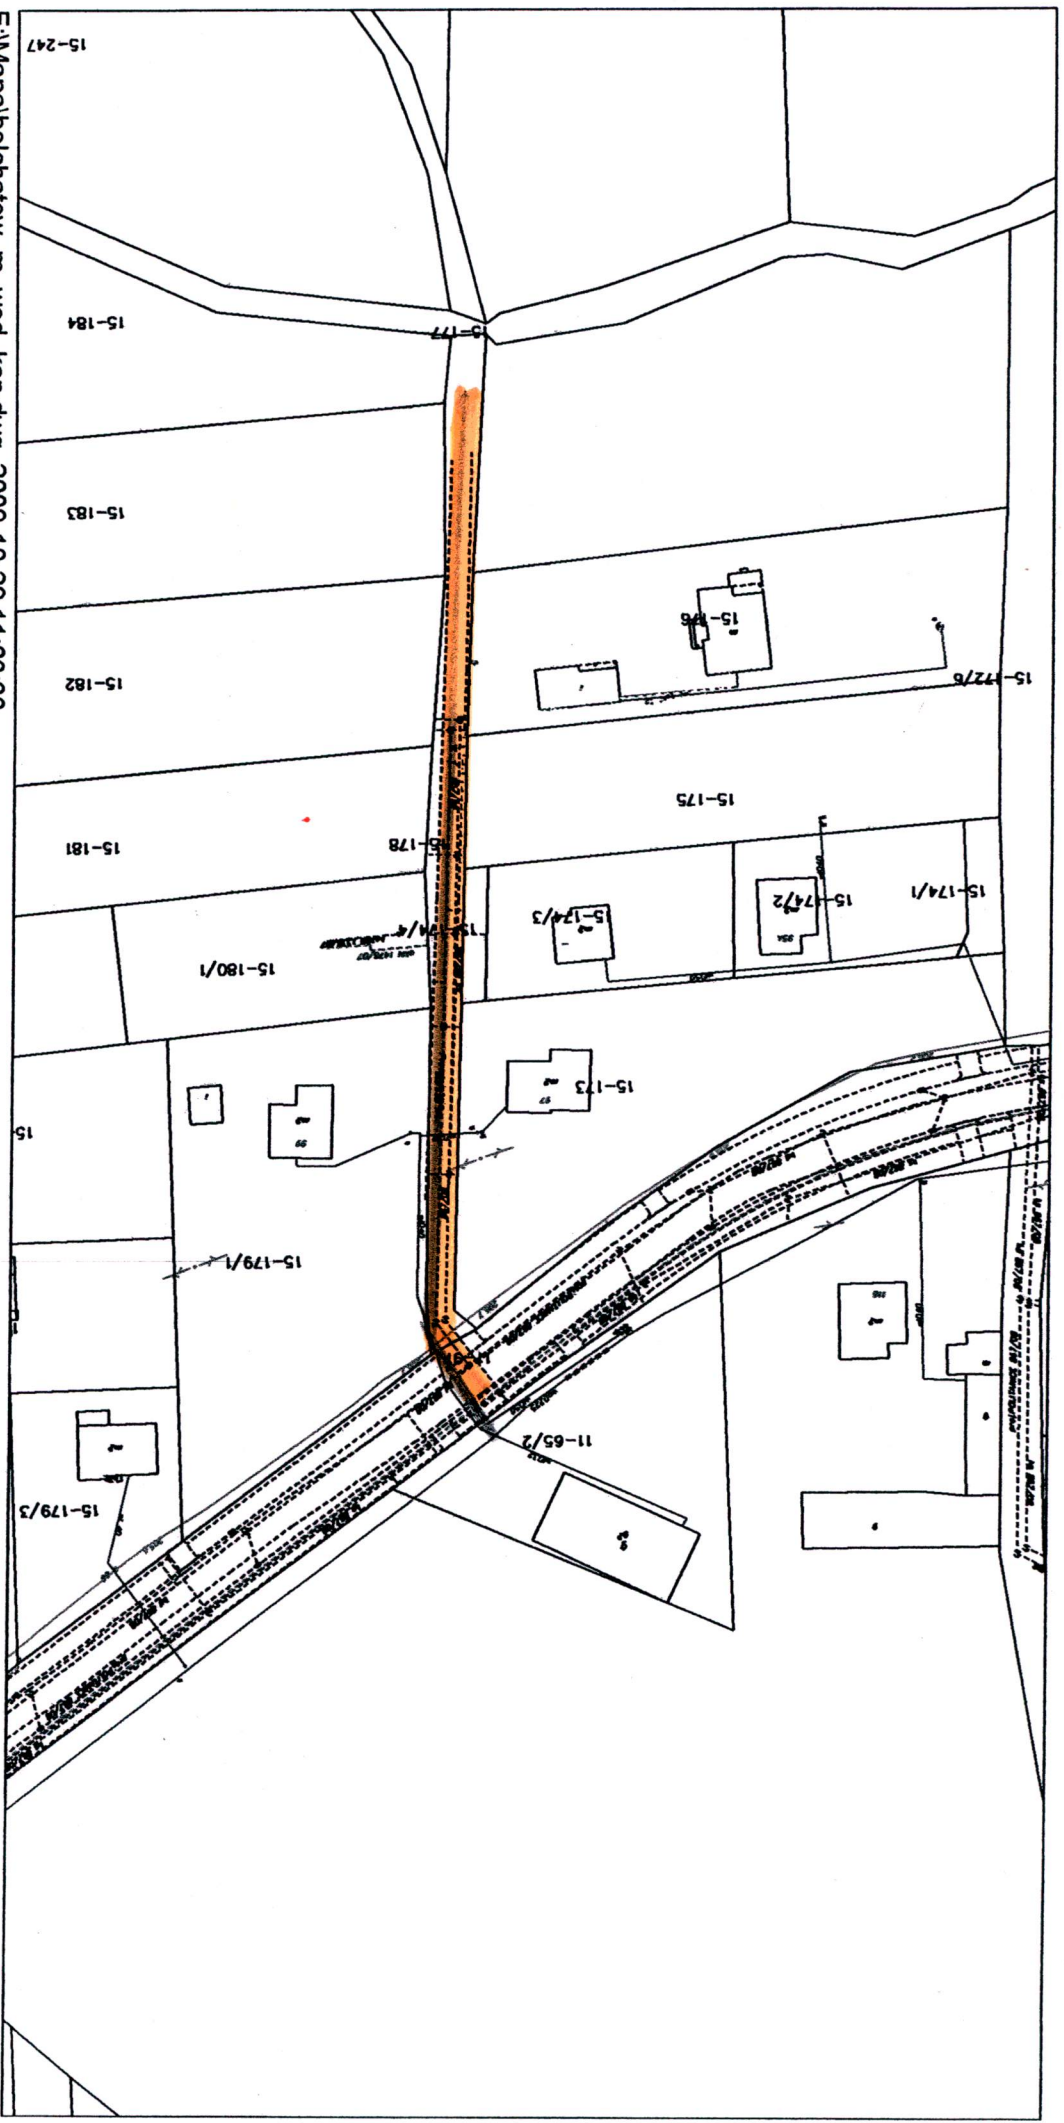

WL. PRZEDMIOSNIE 02.1


E:\Mapa\bechtow\_m\_wod\_kan.dwg 2009-10-29 11:09:21

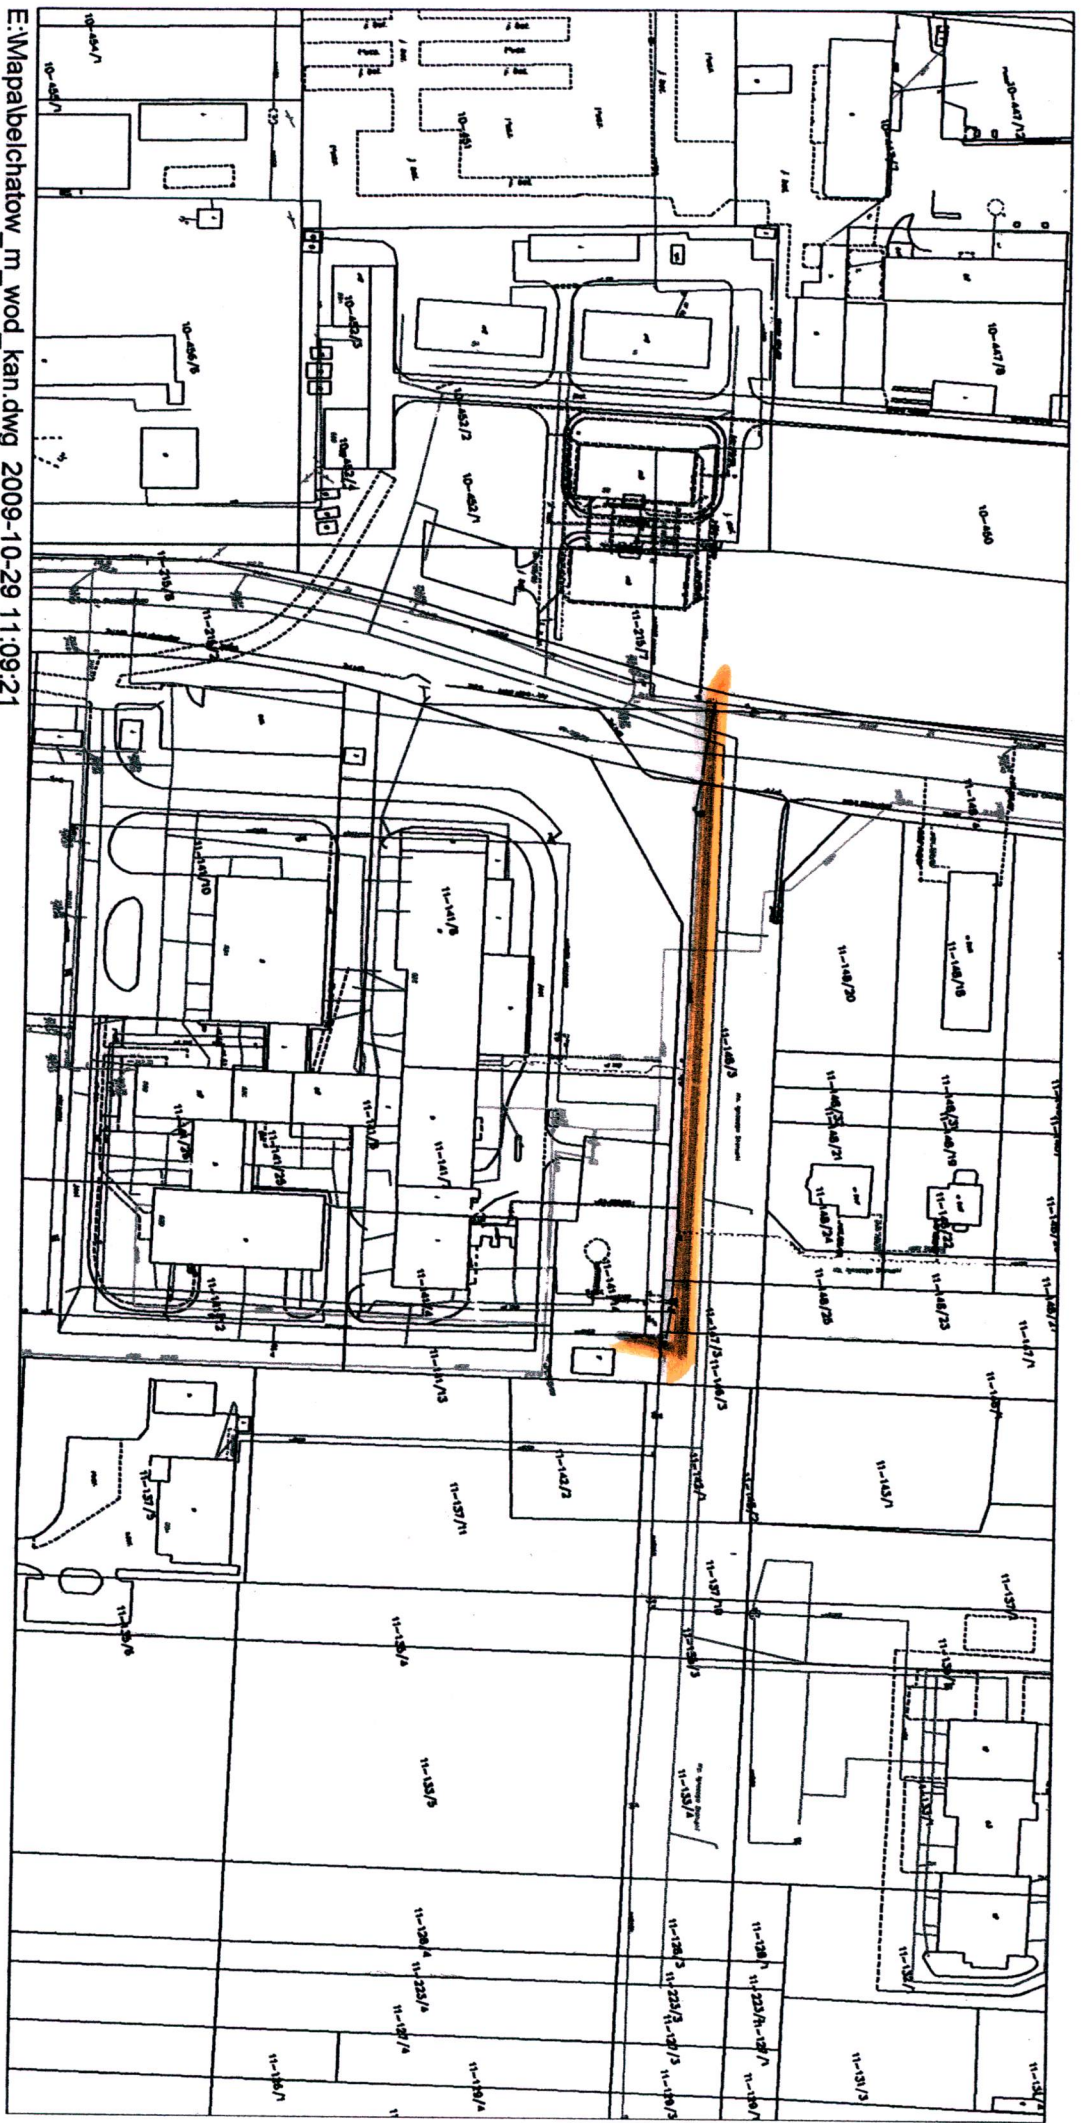


WL. CZYZEŃSKIĘGO CZ. II

E:\Mapabelchatow\_m\_wod\_kan.dwg 2009-10-29 11:18:22


OS. H. KOROPNICKIEJ CZ. III

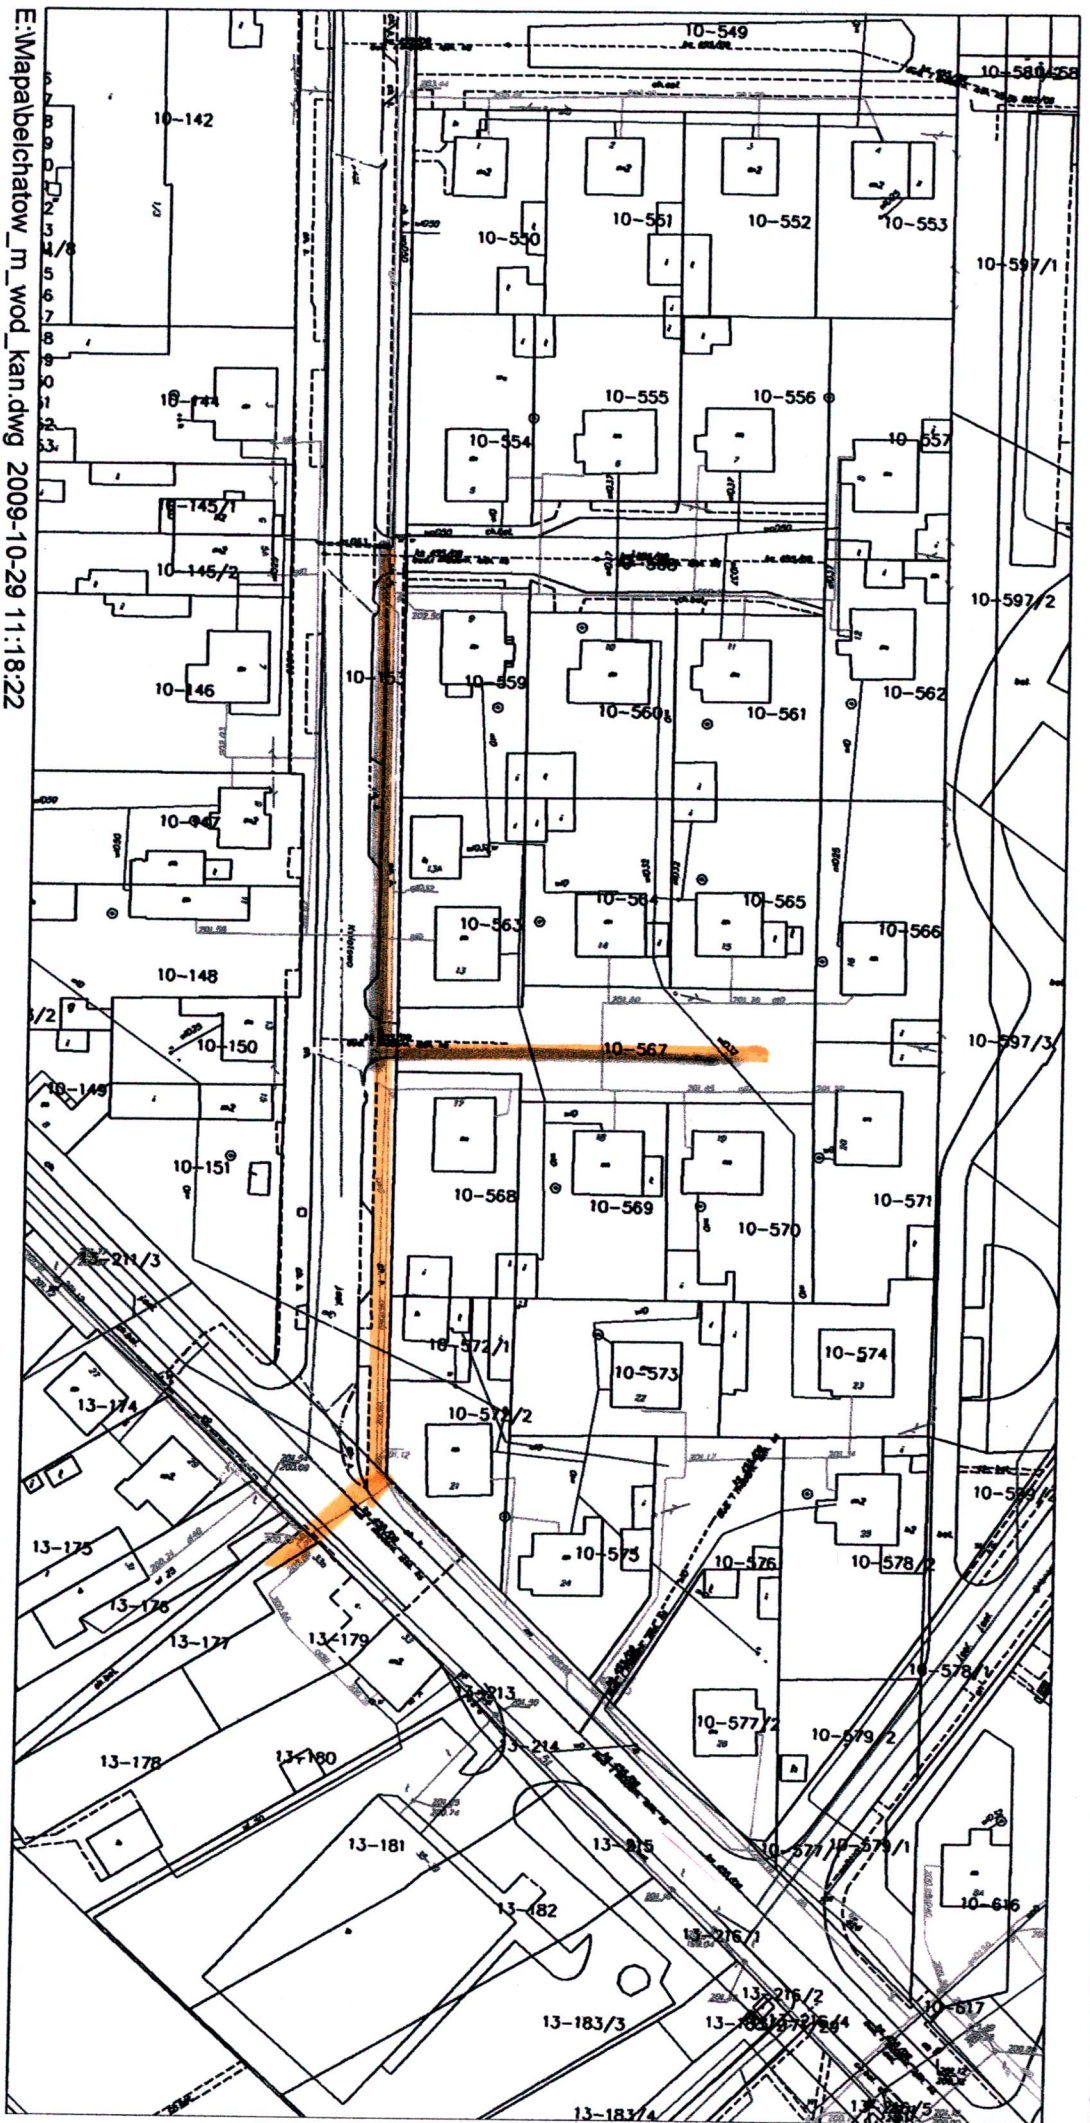

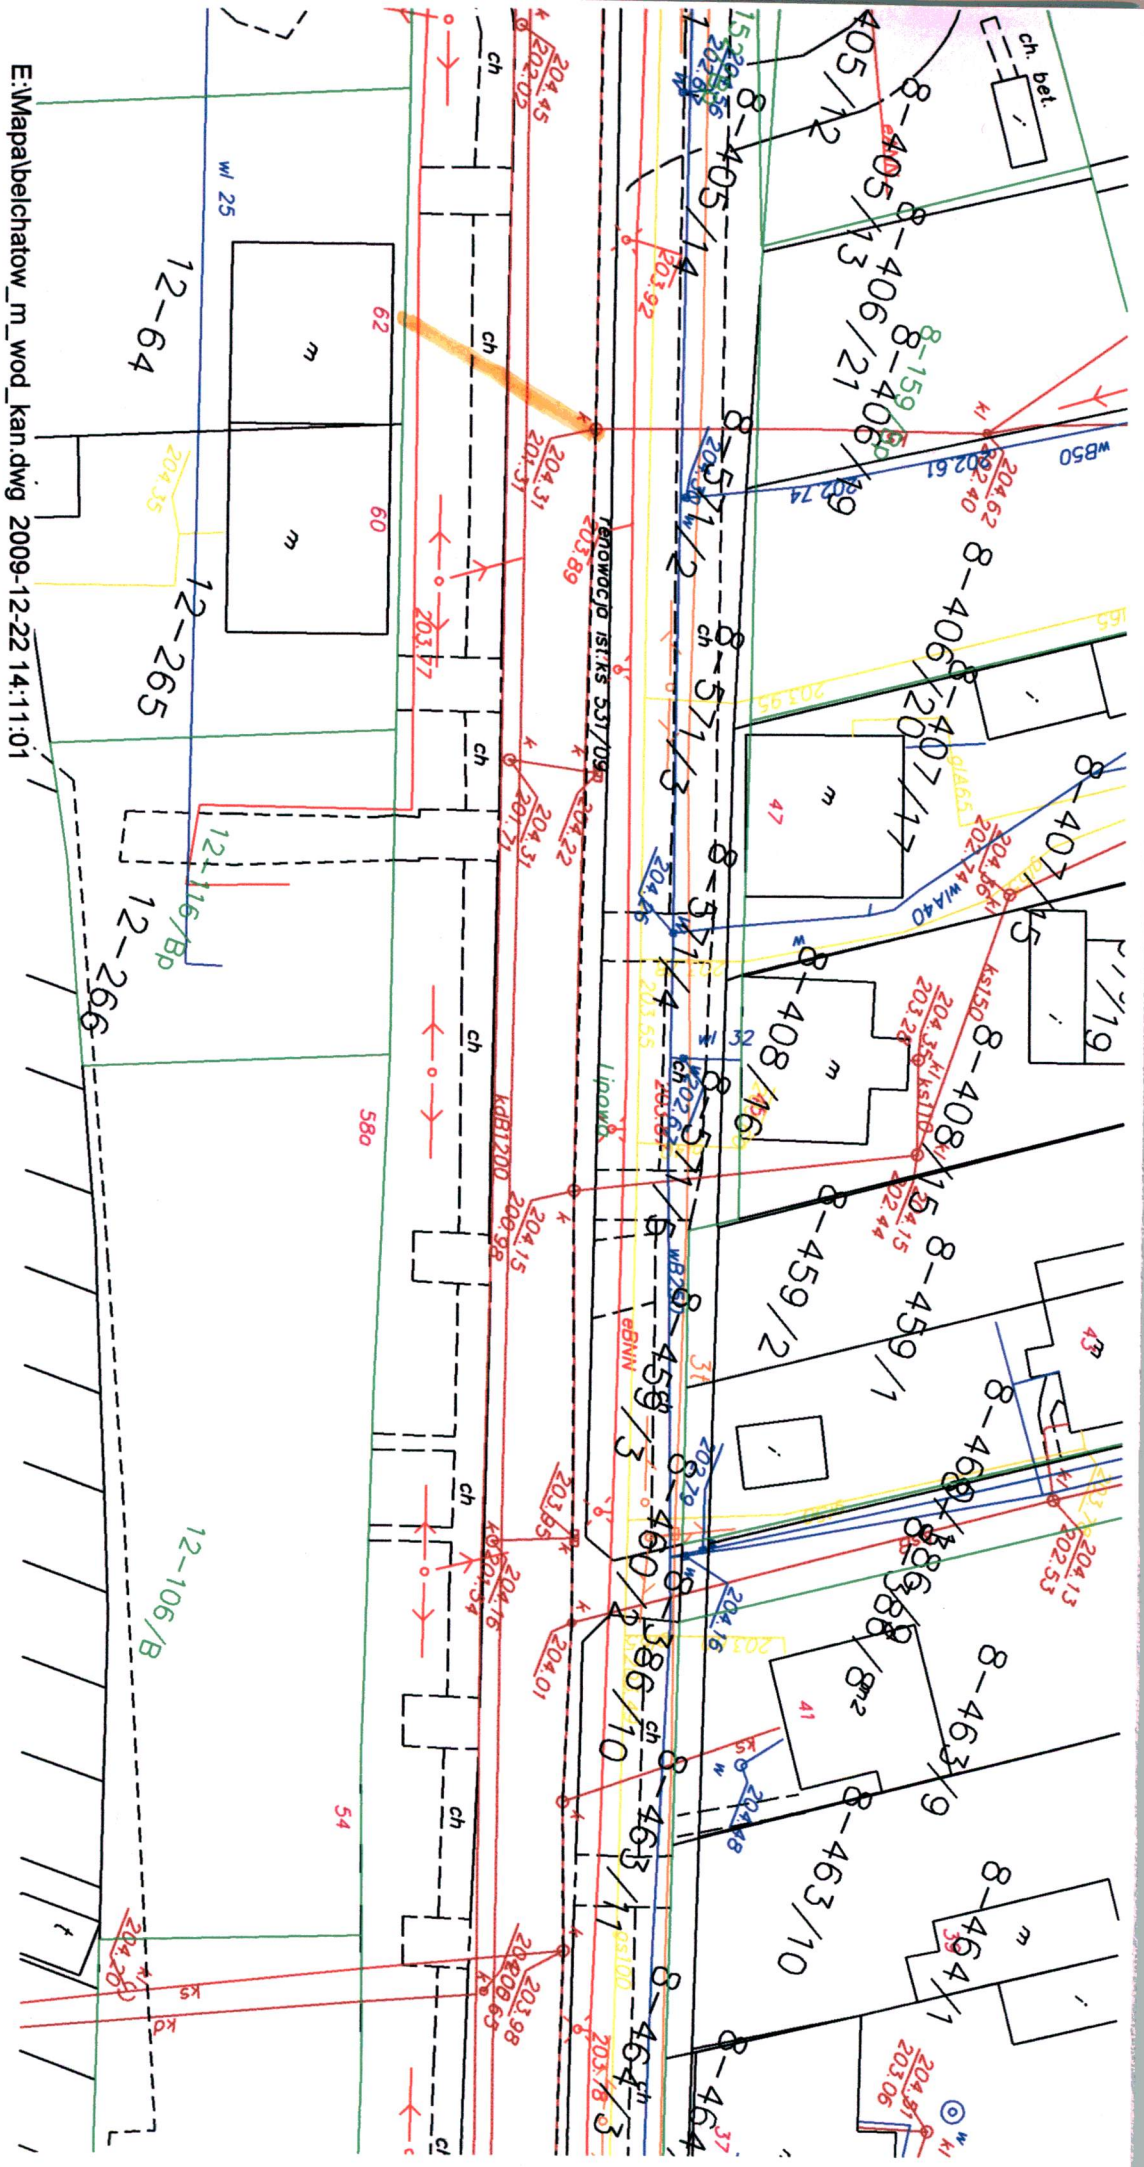


E:\Mapabelchatow\_m\_wod\_kan\_dwg 2009-12-22 14:11:01

UL. CIPROWA C2. IV A

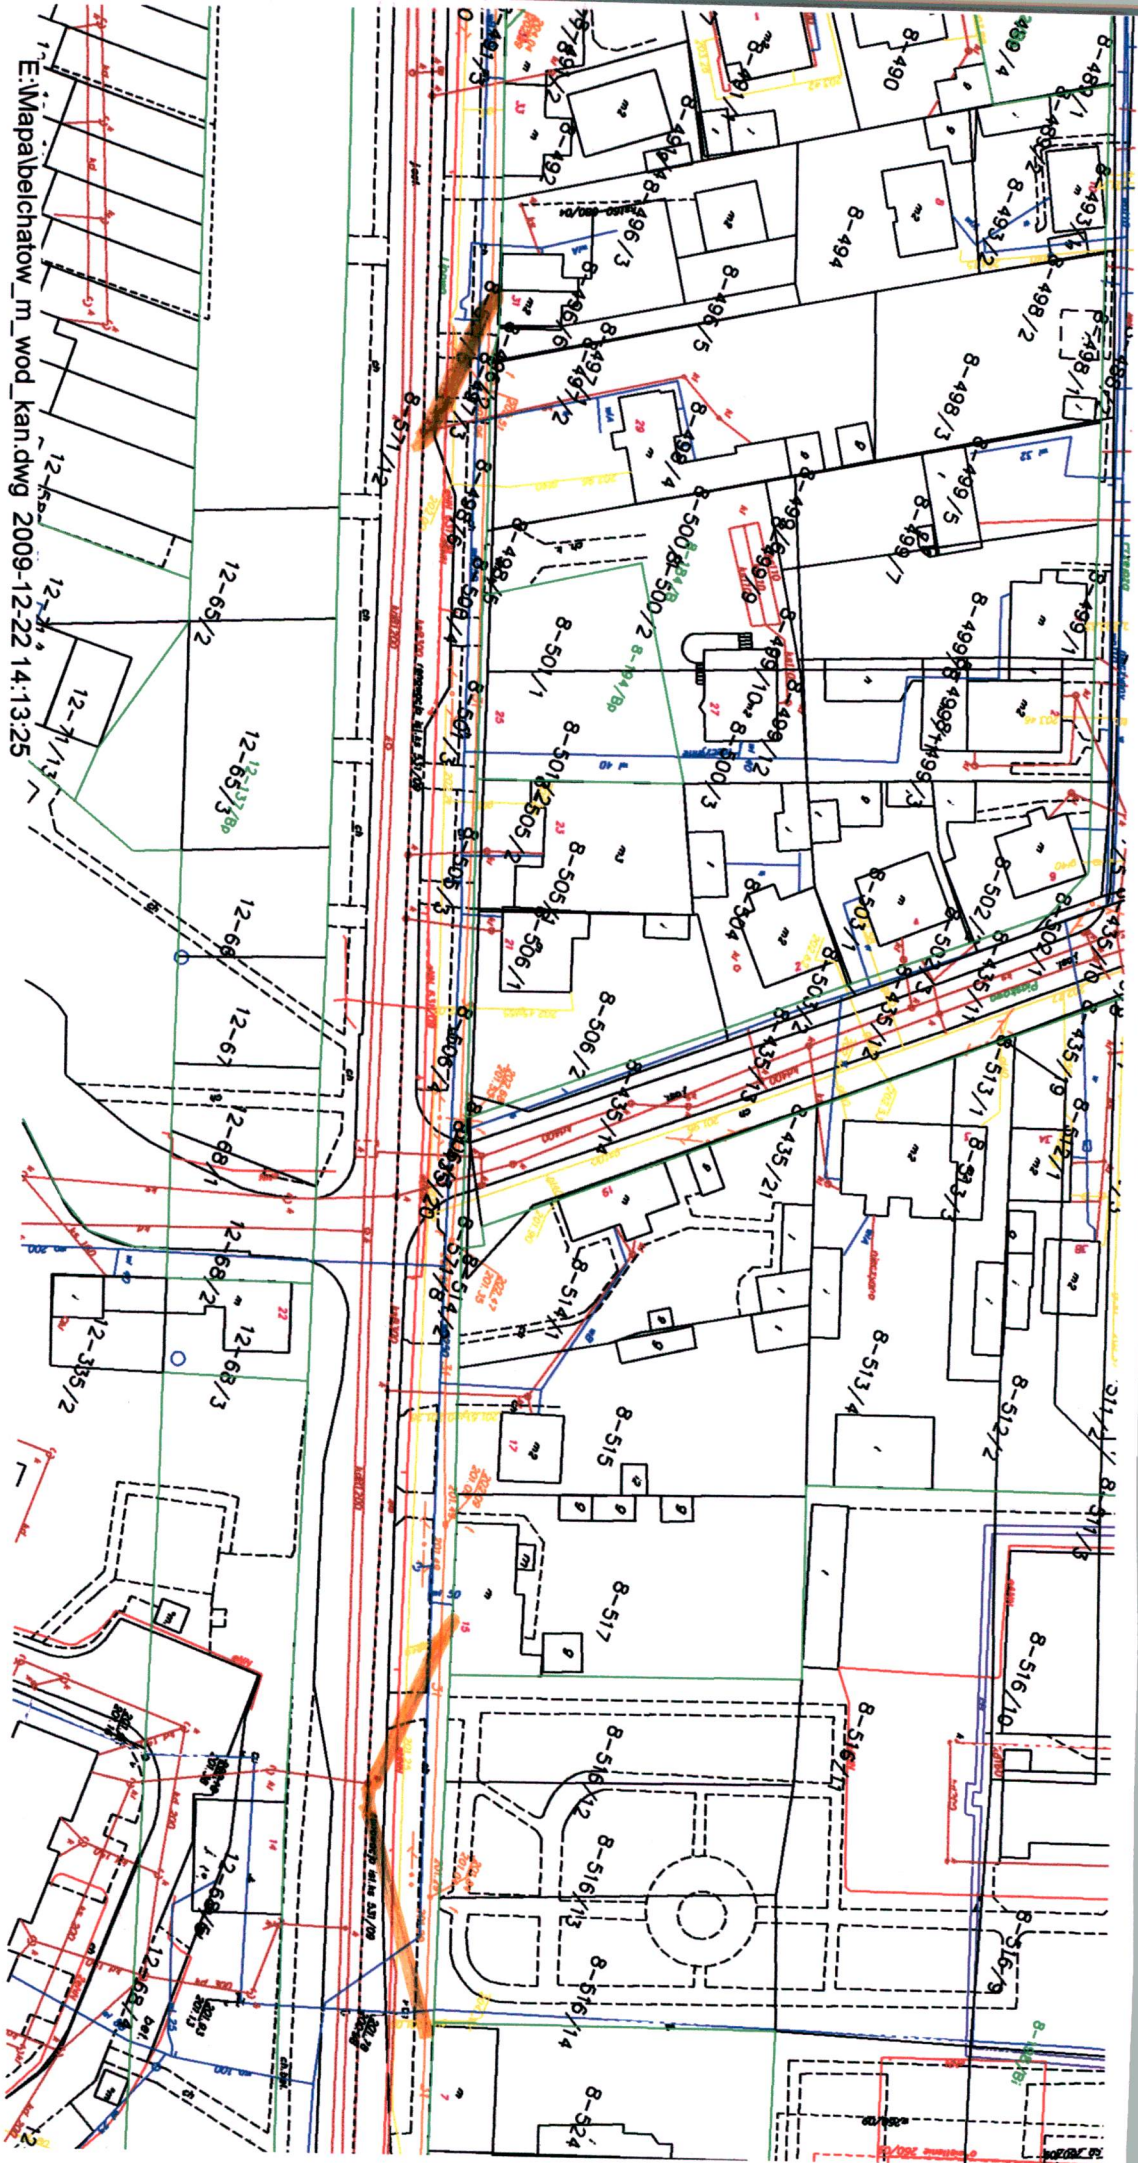


E:\Mapa\belchatow\_m\_wod\_kan.dwg 2009-12-22 14:13:25

LIPOMA 51; 17; 7  
C2. IV B

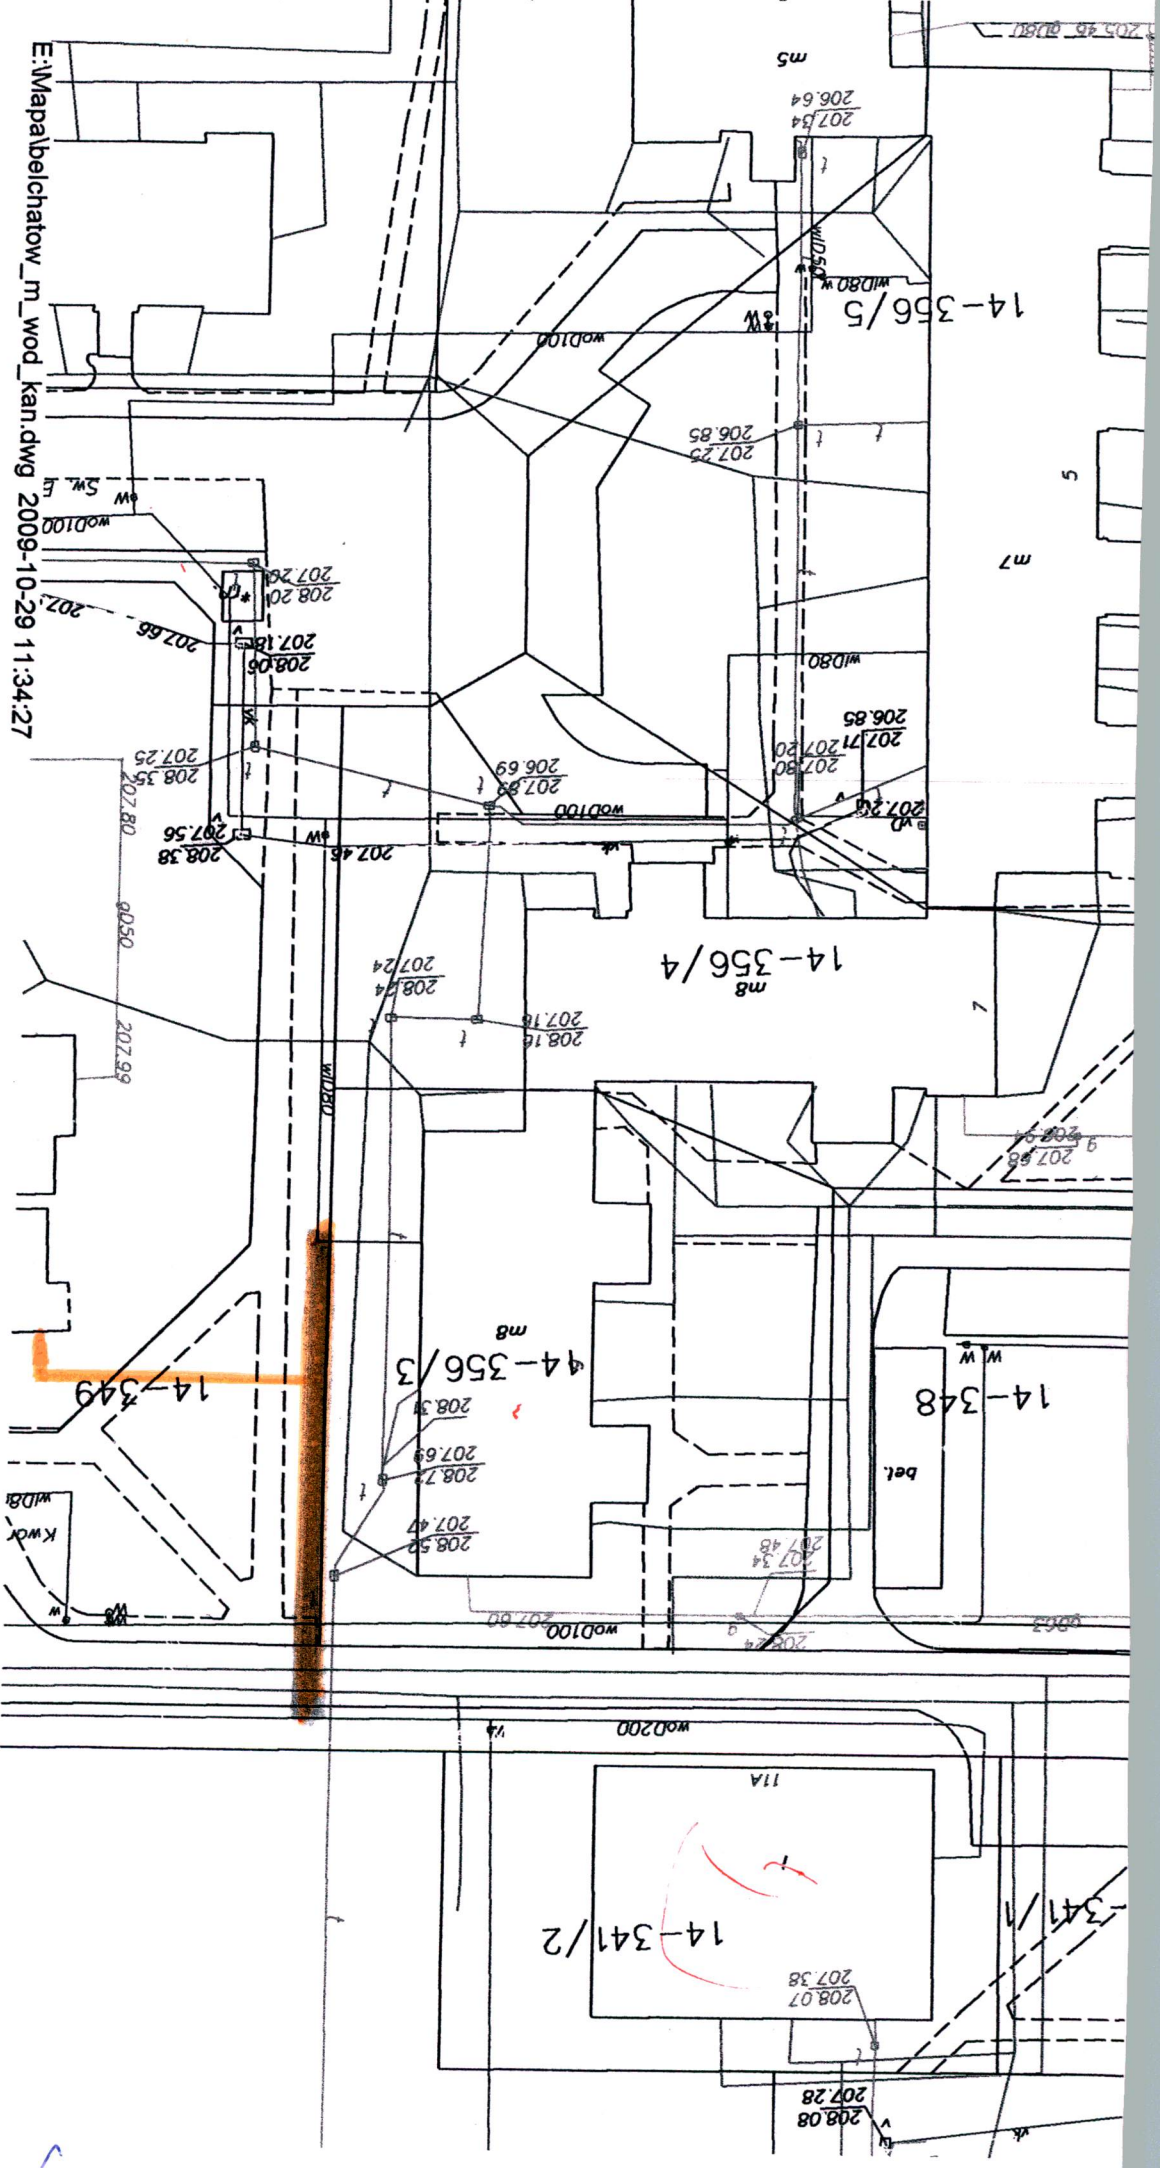

E:\Mapabelchatorw\_m\_wod\_kan.dwg 2009-10-29 11:34:27

UL. BERYLOWA CZ. V

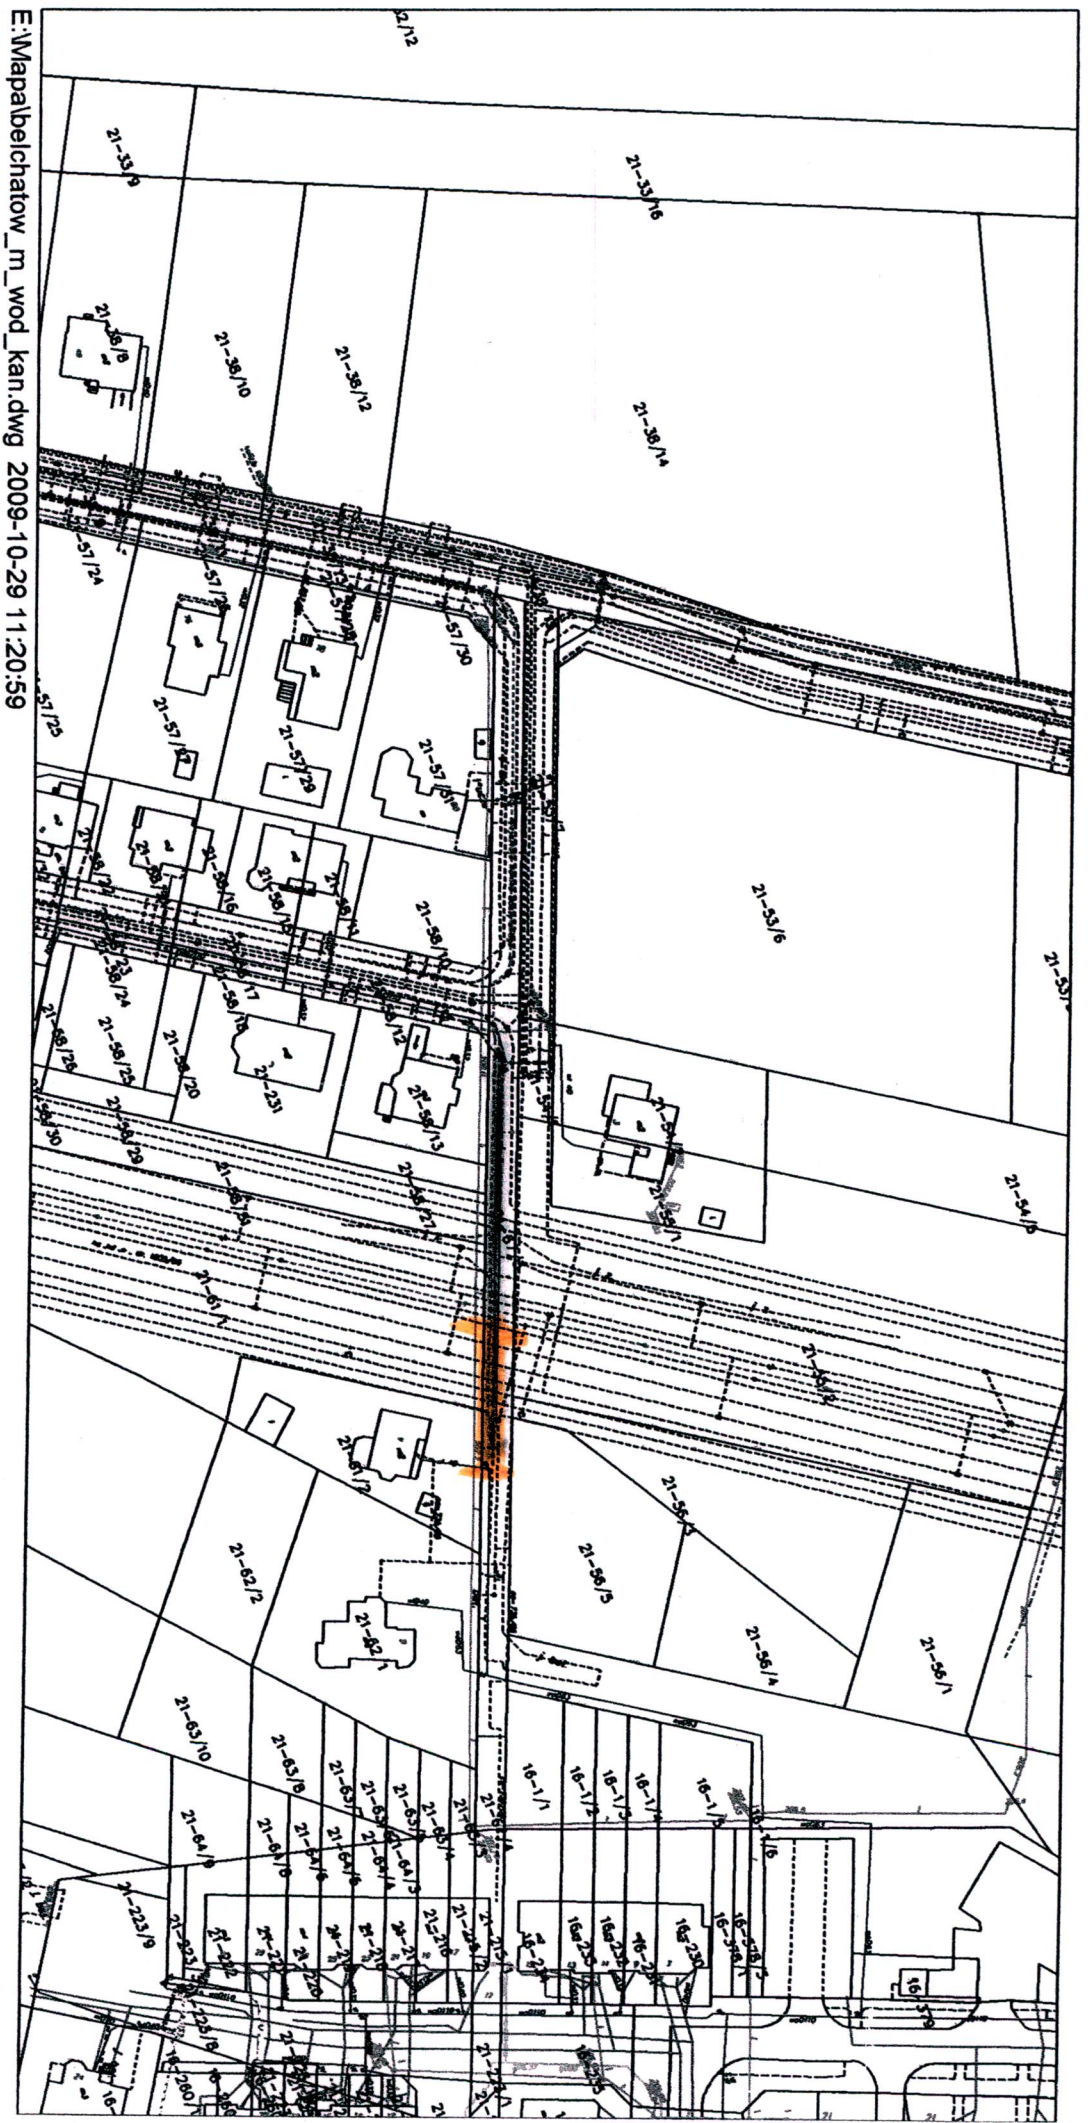

E:\Mapalbelchatow\_m\_wod\_kan.dwg 2009-10-29 11:20:59

SPINKA: BACZYŃSKIEGO - OS. PRZYTORZE C2 VI