

województwo łódzkie  
powiat bełchatowski  
miasto Bełchatów : obszar nr 09  
numer statystyczny obszaru 100101\_1-09  
Ul. Młeczarskiego, Os. Budowlanych

**MAPA  
SYTUACYJNO-WYSOKOŚCIOWA 1:500  
z geodezyjną inwentaryzacją urządzeń podziemnych**

1. Układ współrzędnych "1965"
2. Poznom odniesienia Kronstadt
3. Mapę wykonano na podstawie sekcji nr 132.213.1943(139), 132.213.1934(138), 132.213.2421(155), 132.231.2412(154)


Mapa służy do celów projektowych  
Mapa aktualna jest na dzień 2009.01.30  
Mapę uzgodniono w ZUDP  
Granice działek są zgodne z ewidencją gruntów  
Wykonawca:  
Zakres opracowania:

PRZEDSIĘBIORSTWO  
Usługowe i Produkcyjne - Handlowe  
"GEOMAP" spółka z o.o.  
97-400 Bełchatów ul. Młeczarskiego 37C  
tel./fax 632-79-25; tel. 635-60-37

mgr inż. Jan Zaziabł  
Nr upr. zawodowych 906  
Data :  
Podpis :

**LEGENDA:**

**PROJ. PRZEBUDOWA I RENOWACJA ISTN. KANALIZACJI  
SANITARNEJ METODĄ BEZWYKOPOWĄ**

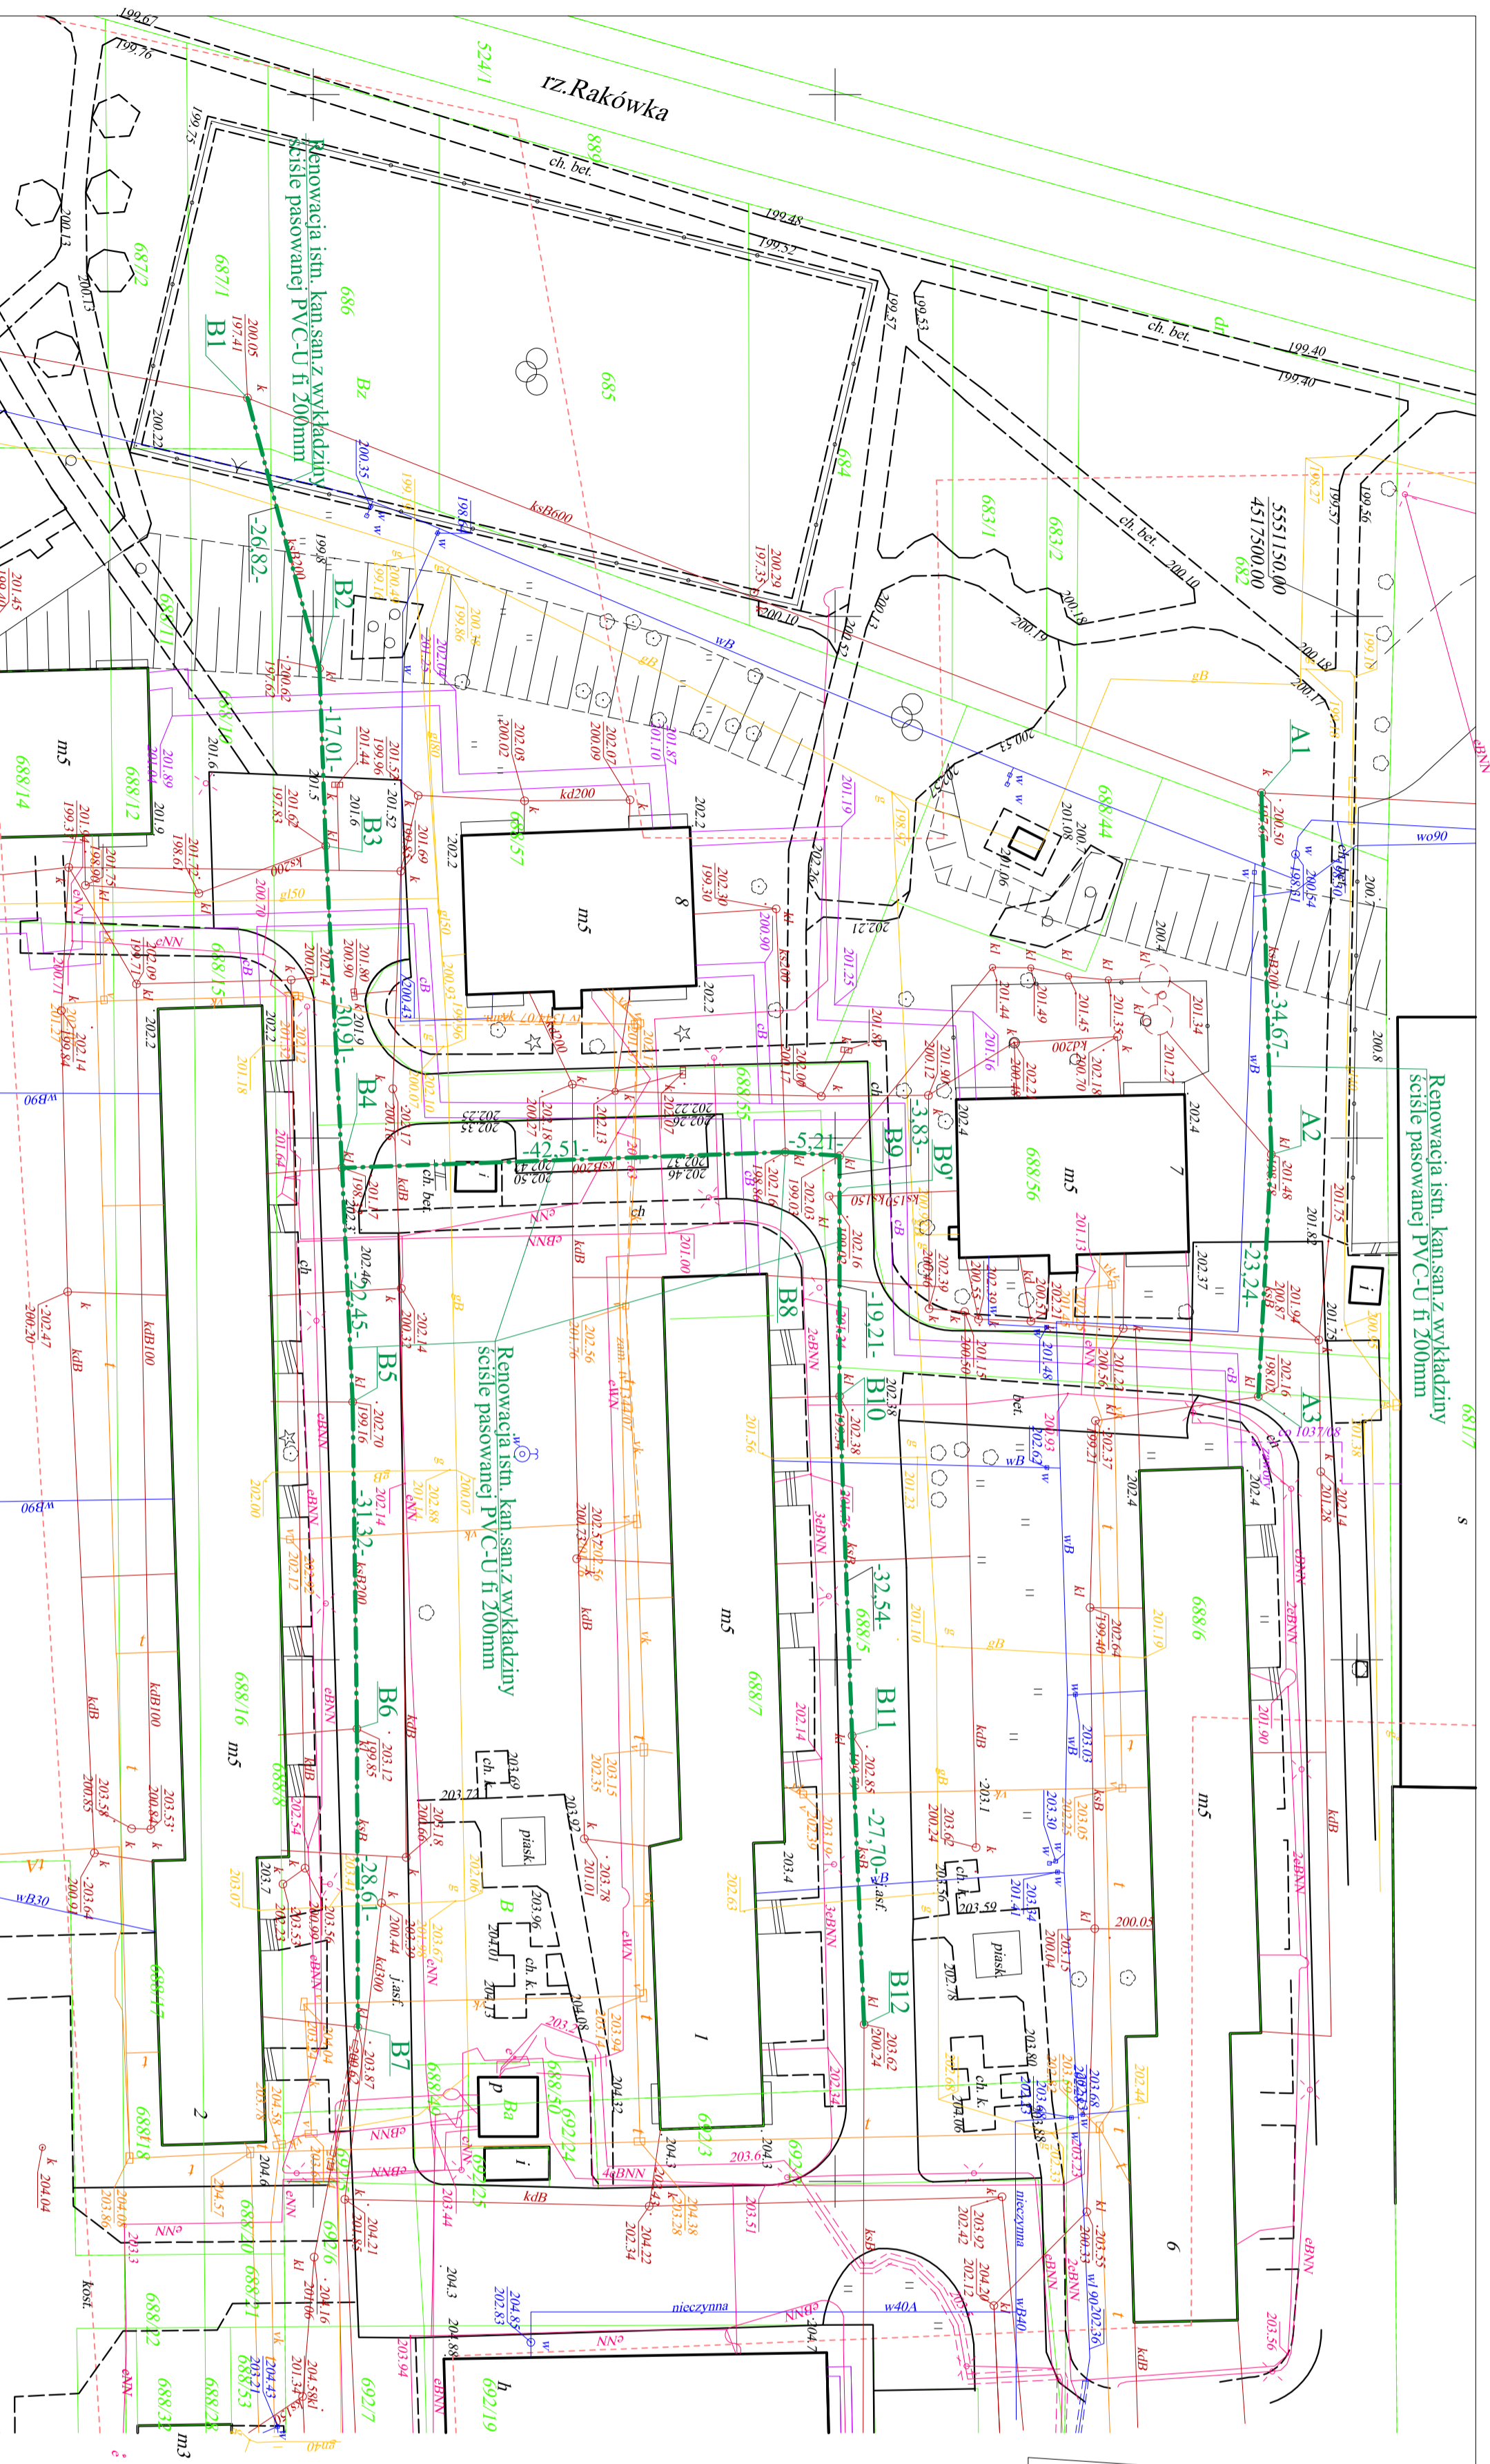

Nazwa opracowania i adres obiektu budowlanego:		Nr rys.:
<b>PROJEKT BUDOWLANO - WYKONAWCZY</b> Budowa, rozbudowa i przebudowa sieci kanalizacji sanitarnej na terenie Osiedla Budowlanych w Bełchatowie		<b>1</b>
Tytuł rysunku : <b>Projekt zagospodarowania terenu</b>		
Projektant :	mgr inż. Jolanta Janczyk - Abankiewicz	Nr upr. : GP.1.V.73
Projektant sprawdzający :	mgr inż. Ewa Maczewska-Laczyńska	Nr upr. : 58/73 LW
	Upr. projektowe w zakresie sieci i instal. sanitarnych w spec. inżynierji-proj.-instalacyjnej	Data: 04.2009r.
	Upr. projektowe w specjalizacji i urządzeniu sanitarnym	Podpis:
		Data: 04.2009r.